




畅电智能
安徽畅电数码科技有限公司
Anhui Changdian E-Science and Technology Co., Ltd.

安徽畅电数码科技有限公司

项目名称	蚌埠项目
项目编码	
图纸名称	网络覆盖布线图
图面尺寸	
图纸比例	
出版版本	出图时间
图纸修订	修订时间
图号	

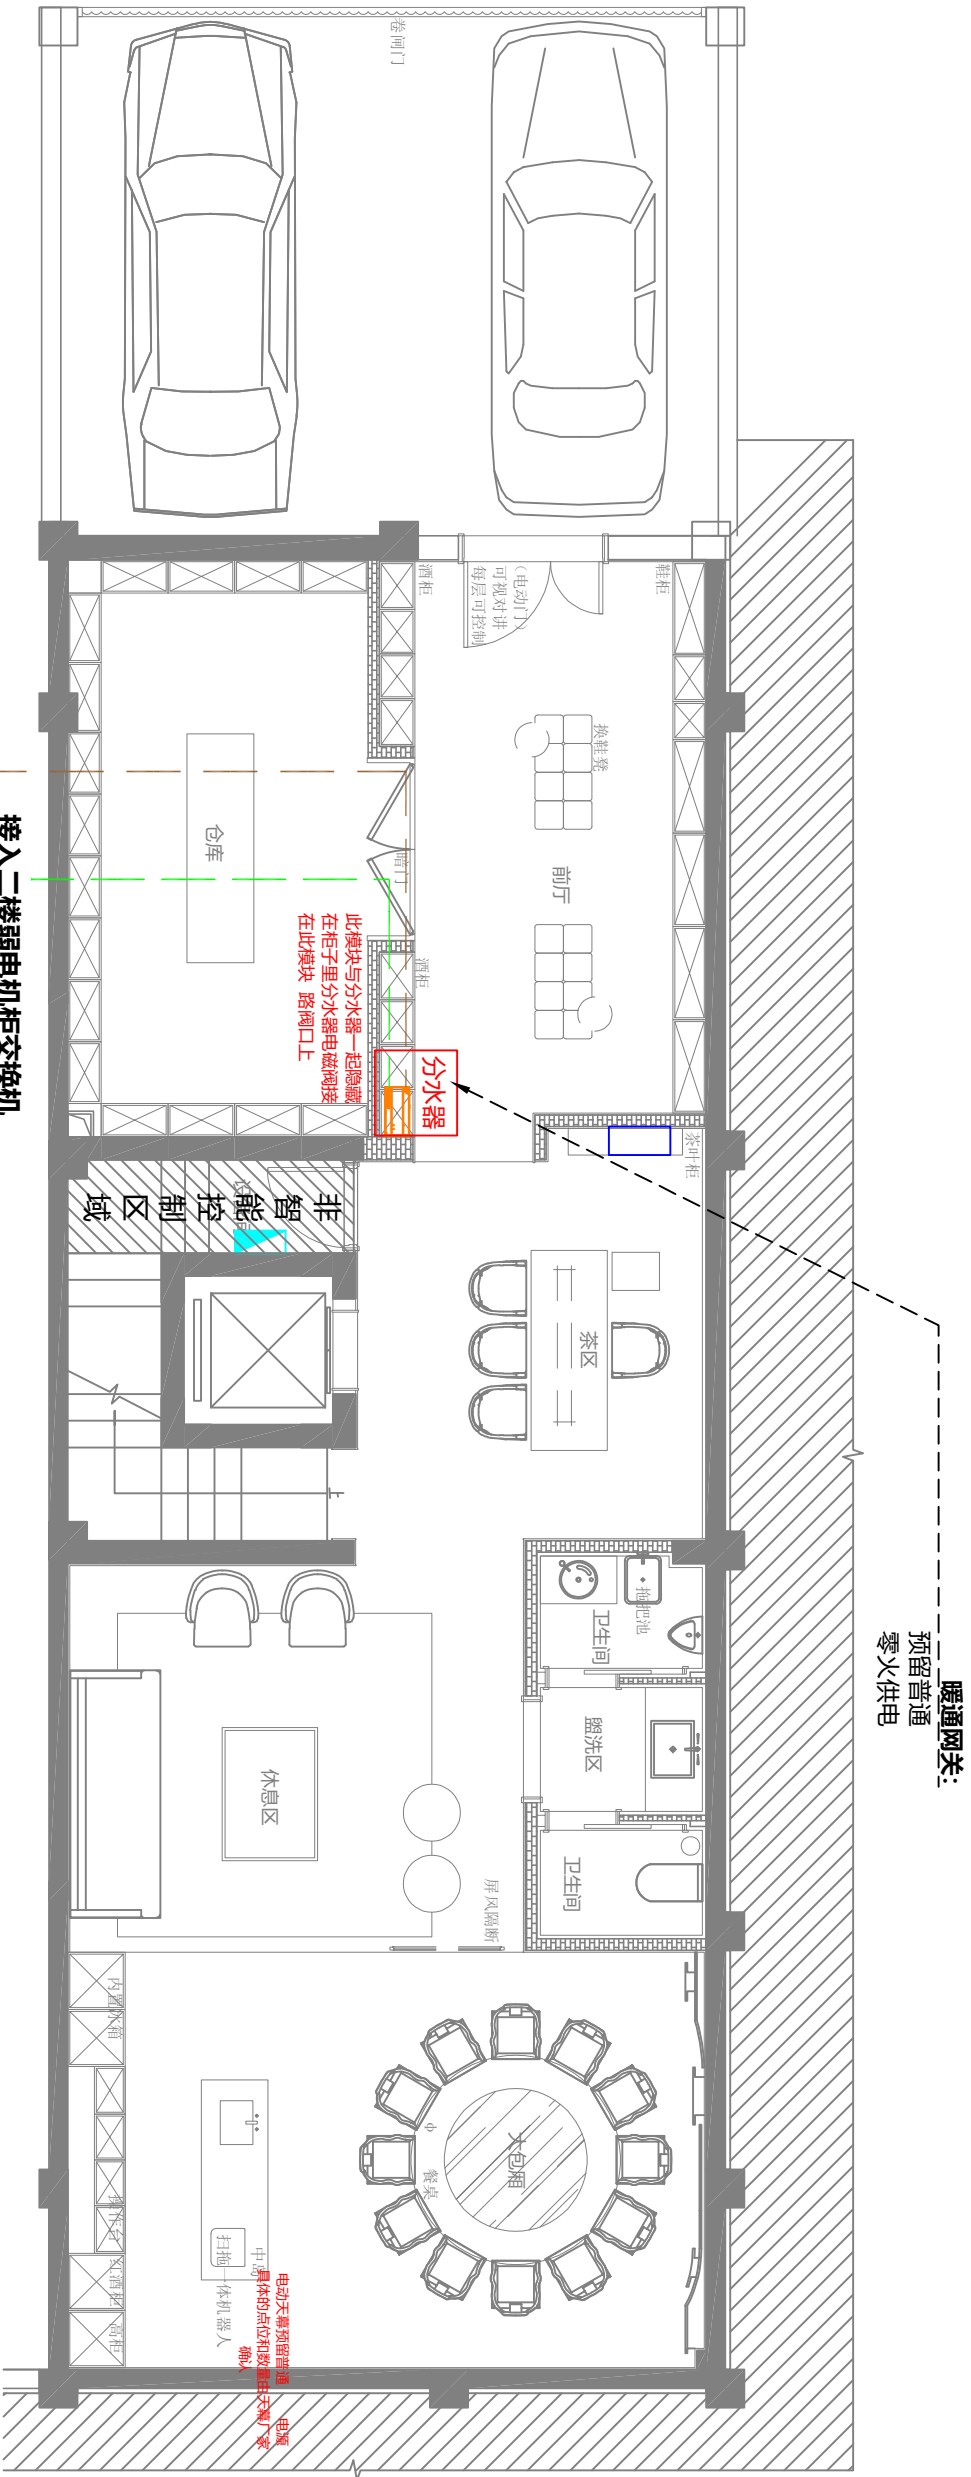

向上接在一楼设备间采暖
锅炉的 干触点控制

接入二楼弱电机柜交换机
上

线型说明	
图例	类别 线材
	网络设备布线
	双绞屏蔽线

注：从 母路由，布置 网线分别到主机、模块箱位置

暖通网络、信号布线图




畅电智能
安徽畅电数码科技有限公司
Anhui Changfeng Digital Technology Co., Ltd.

安徽畅电数码科技有限公司

项目名称	蚌埠项目
项目编号	
图纸名称	网络覆盖布线图
图面尺寸	
图纸比例	
出图版本	出图时间
图纸修订	修订时间
图号	

注：
华为暖通网关连接 松下协议盒子的
松下协议盒子 连接新风设备

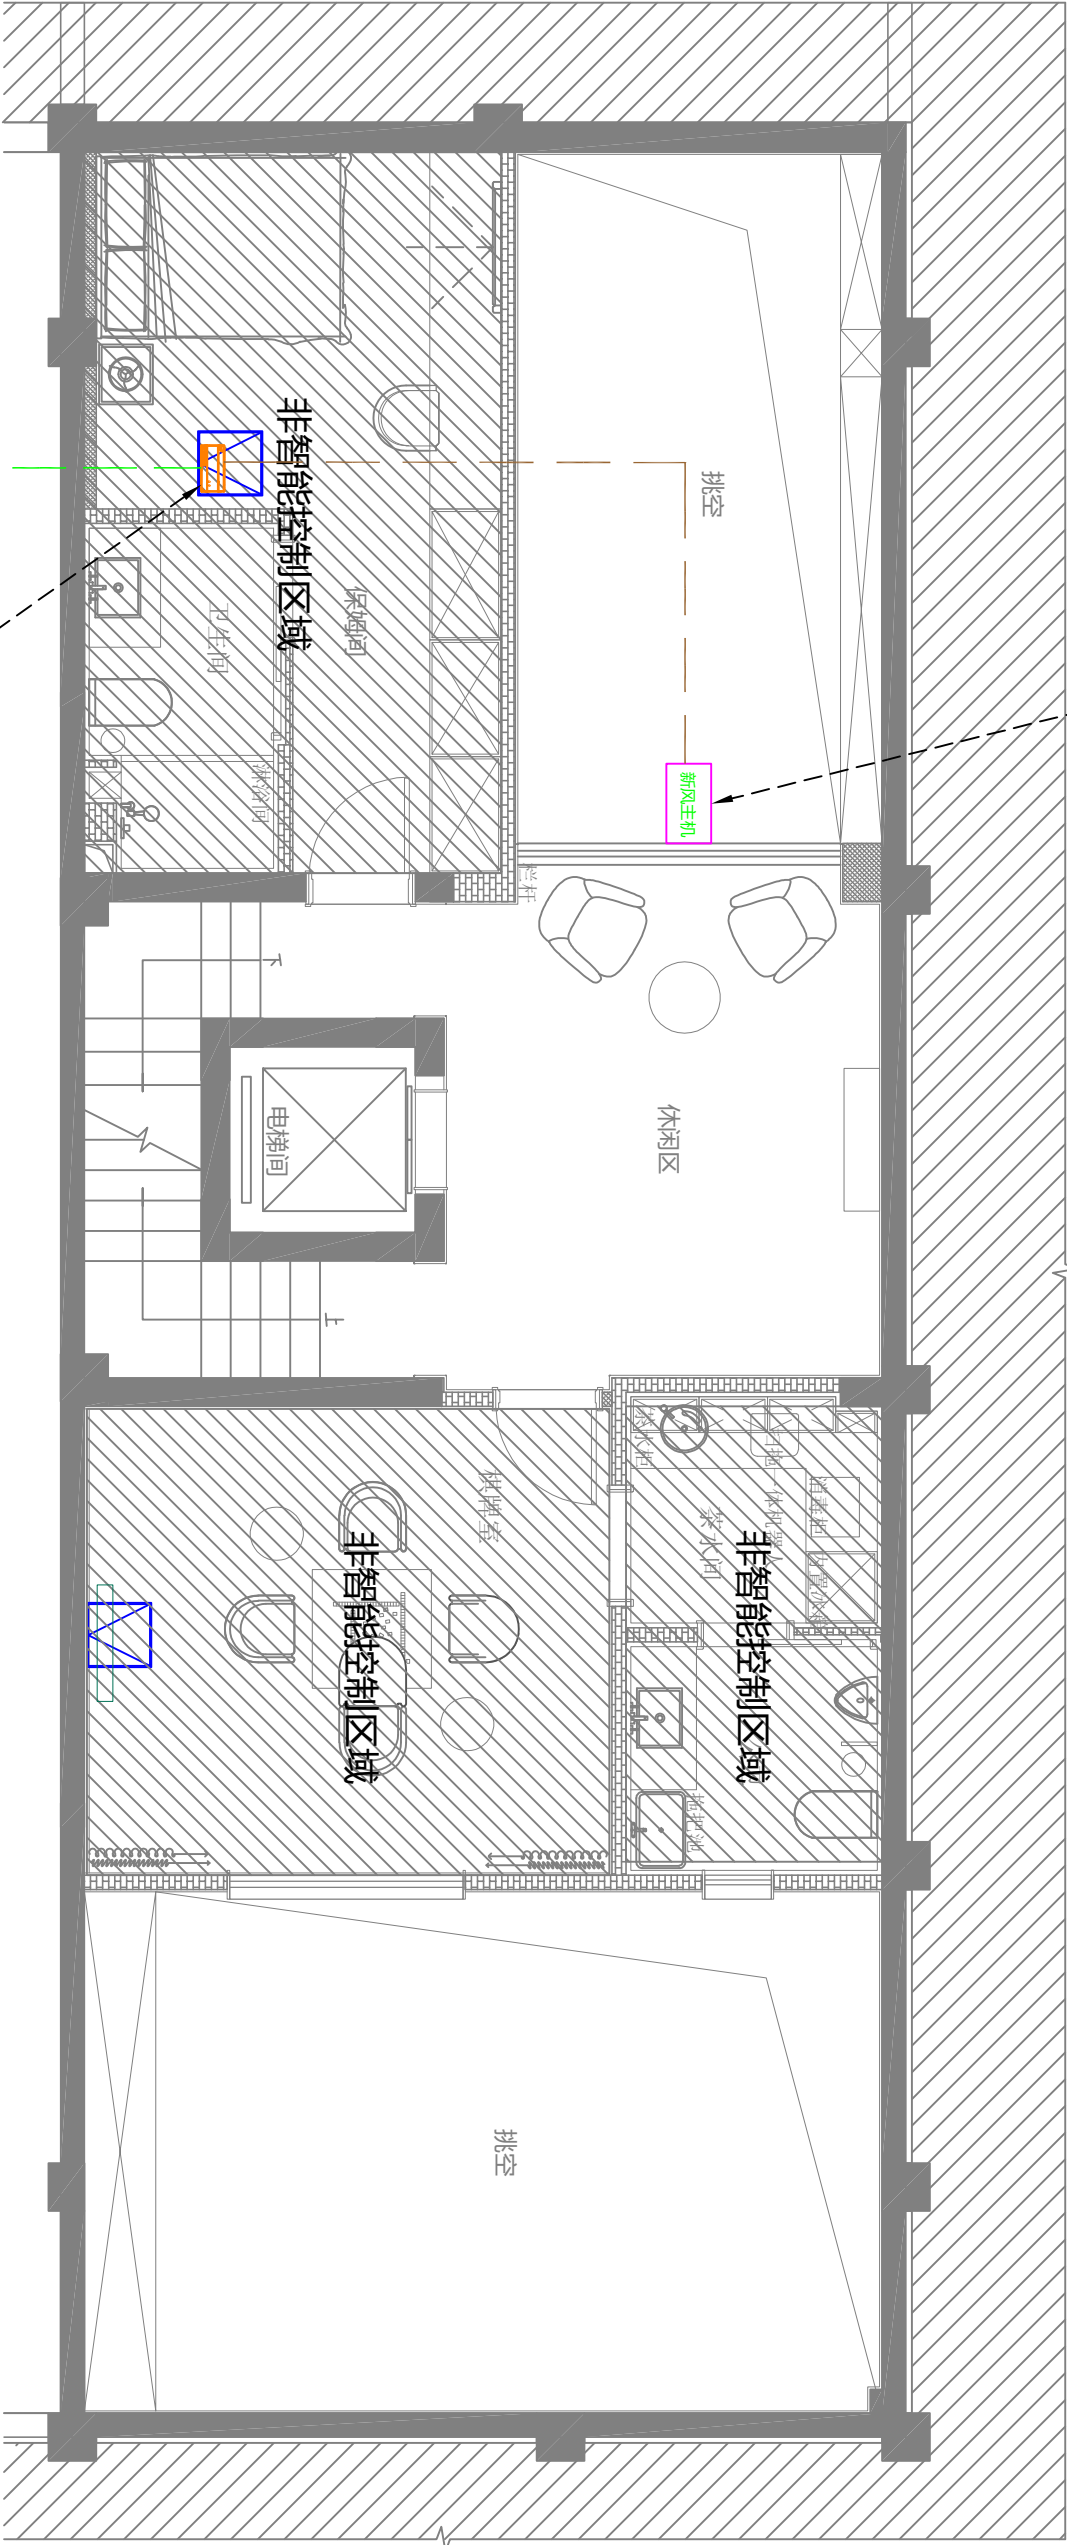

接入二层弱电机柜交换机上

暖通网关：
预留普通
零火供电

线型说明		
图例	类别	线材
	网络设备布线	
	双绞屏蔽线	

注：
从 母路由，布置 网线分别到主机、模块箱位置


网络覆盖布线图



畅电智能
安徽畅电数码科技有限公司
Anhui Changdian E-commerce and Technology Co., Ltd.

安徽畅电数码科技有限公司

项目名称	蚌埠项目
项目编码	
图纸名称	网络覆盖布线图
图面尺寸	
图纸比例	
出图版本	出图时间
图纸修订	修订时间
图号	

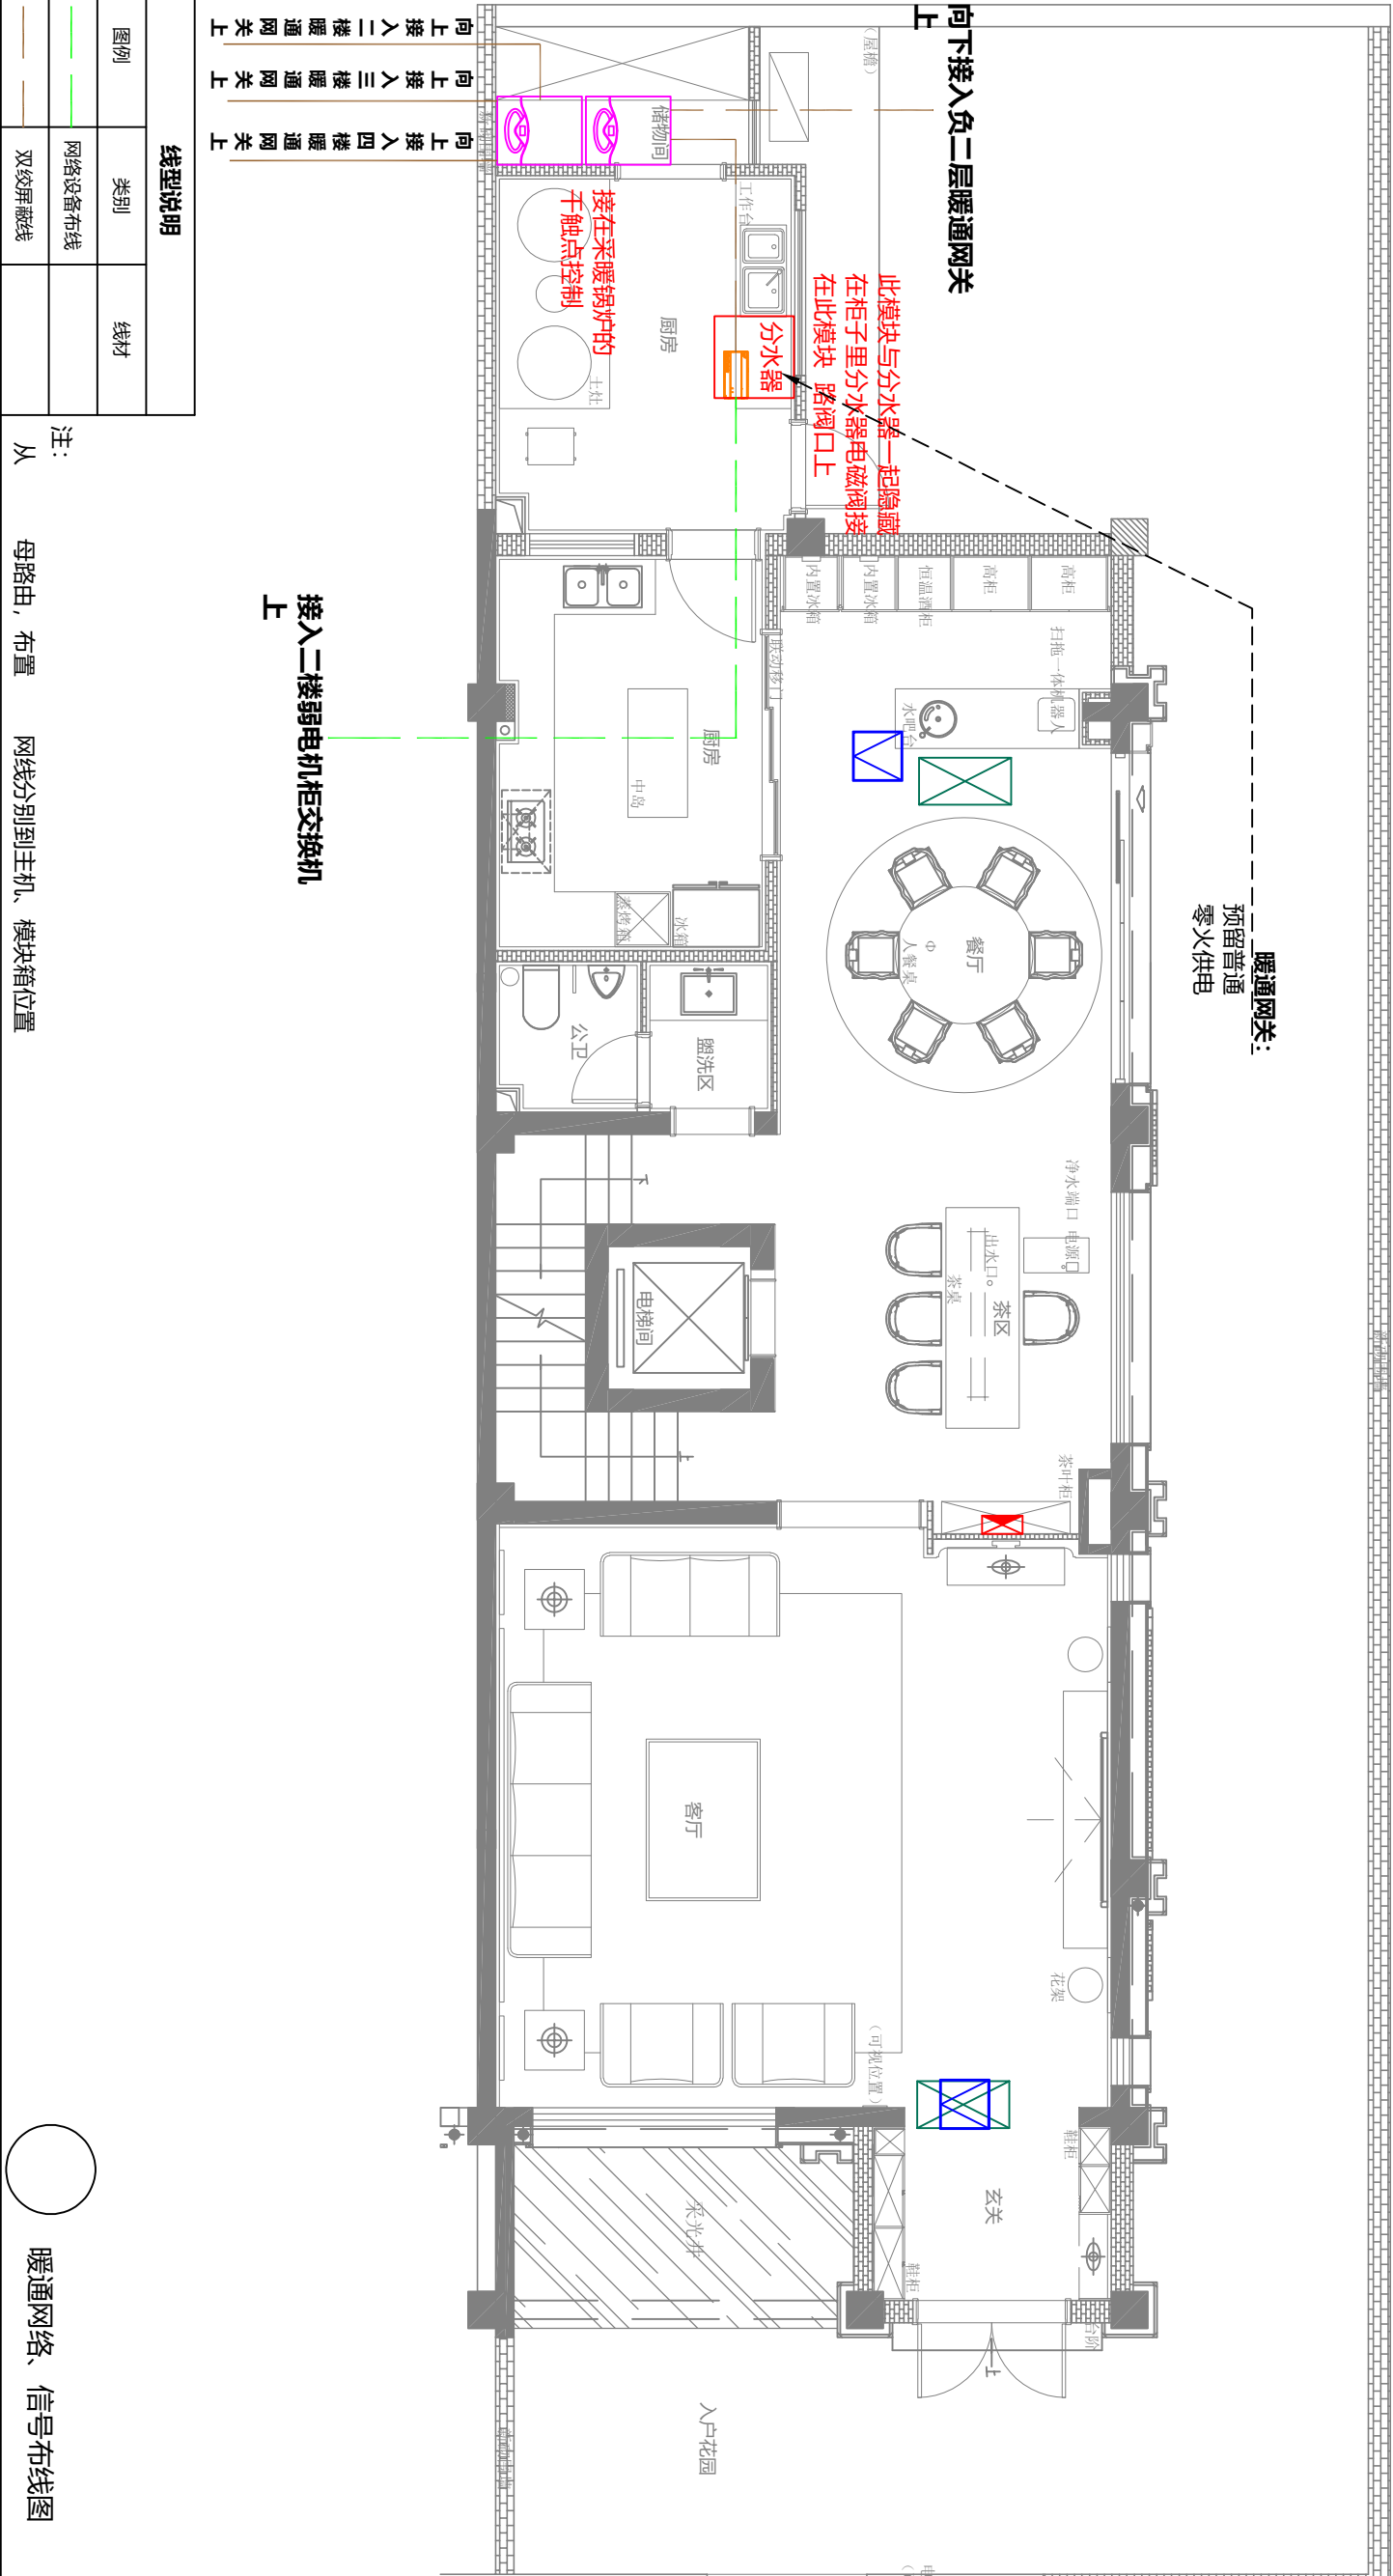




畅电智能
安徽畅电数码科技有限公司
Anhui Changdian E-ink Technology Co., Ltd.

安徽畅电数码科技有限公司

项目名称	蚌埠项目
项目编码	
图纸名称	网络覆盖布线图
图面尺寸	
图纸比例	
出图版本	出图时间
图纸修订	修订时间
图号	

暖通网关：
预留普通
零火供电

向下接在一楼设备间采暖
锅炉的
干触点控制

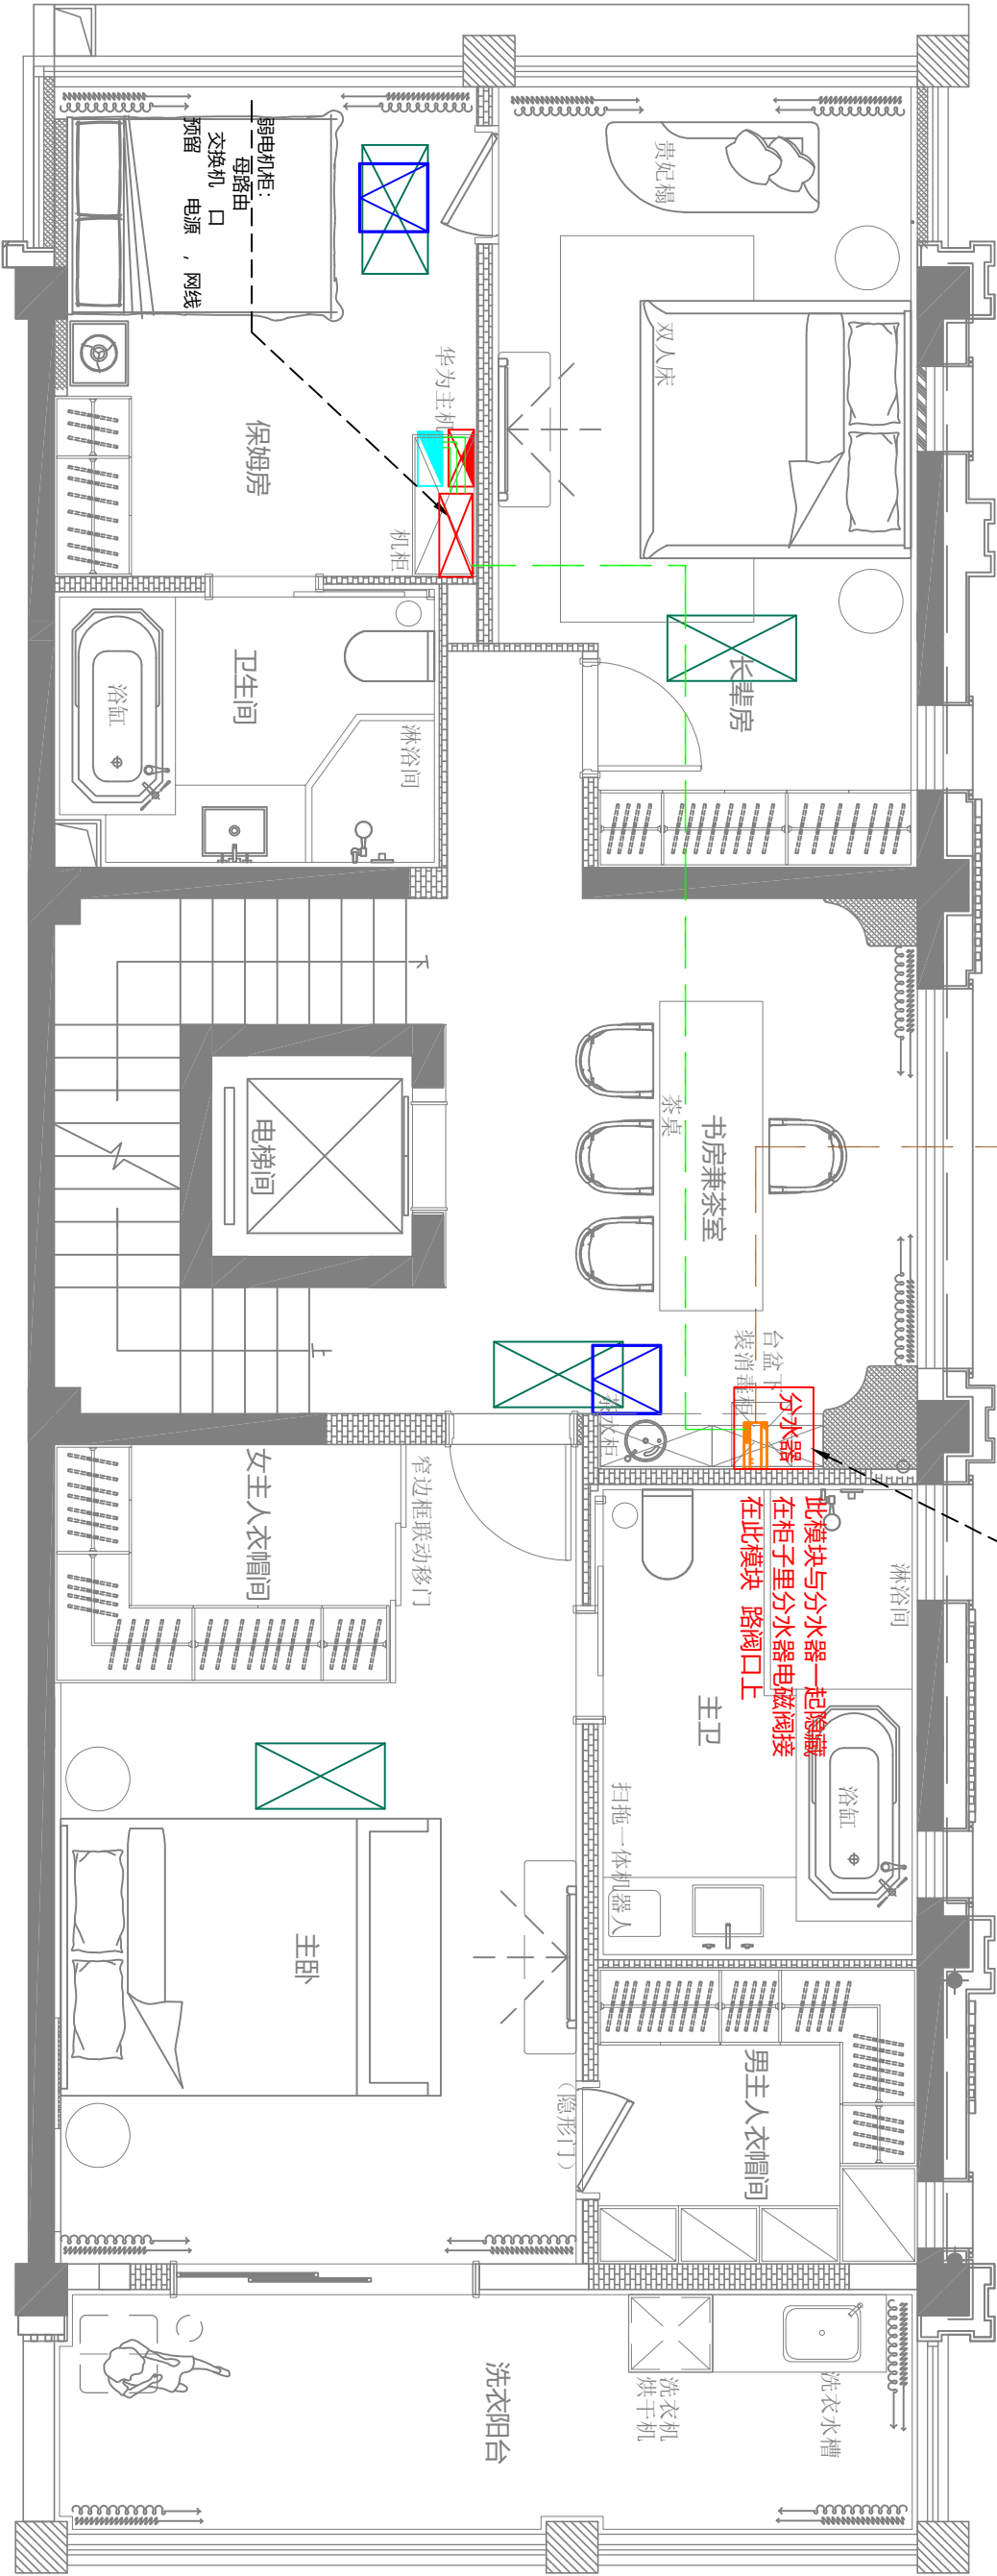

线型说明	
图例	类别
	线材
	网络设备布线
	双绞屏蔽线


注：
从 母路由，布置 网线分别到主机、模块箱位置

暖通网络、信号布线图



畅电智能
安徽畅电数码科技有限公司
Anhui Changdian E-Science and Technology Co., Ltd.

安徽畅电数码科技有限公司

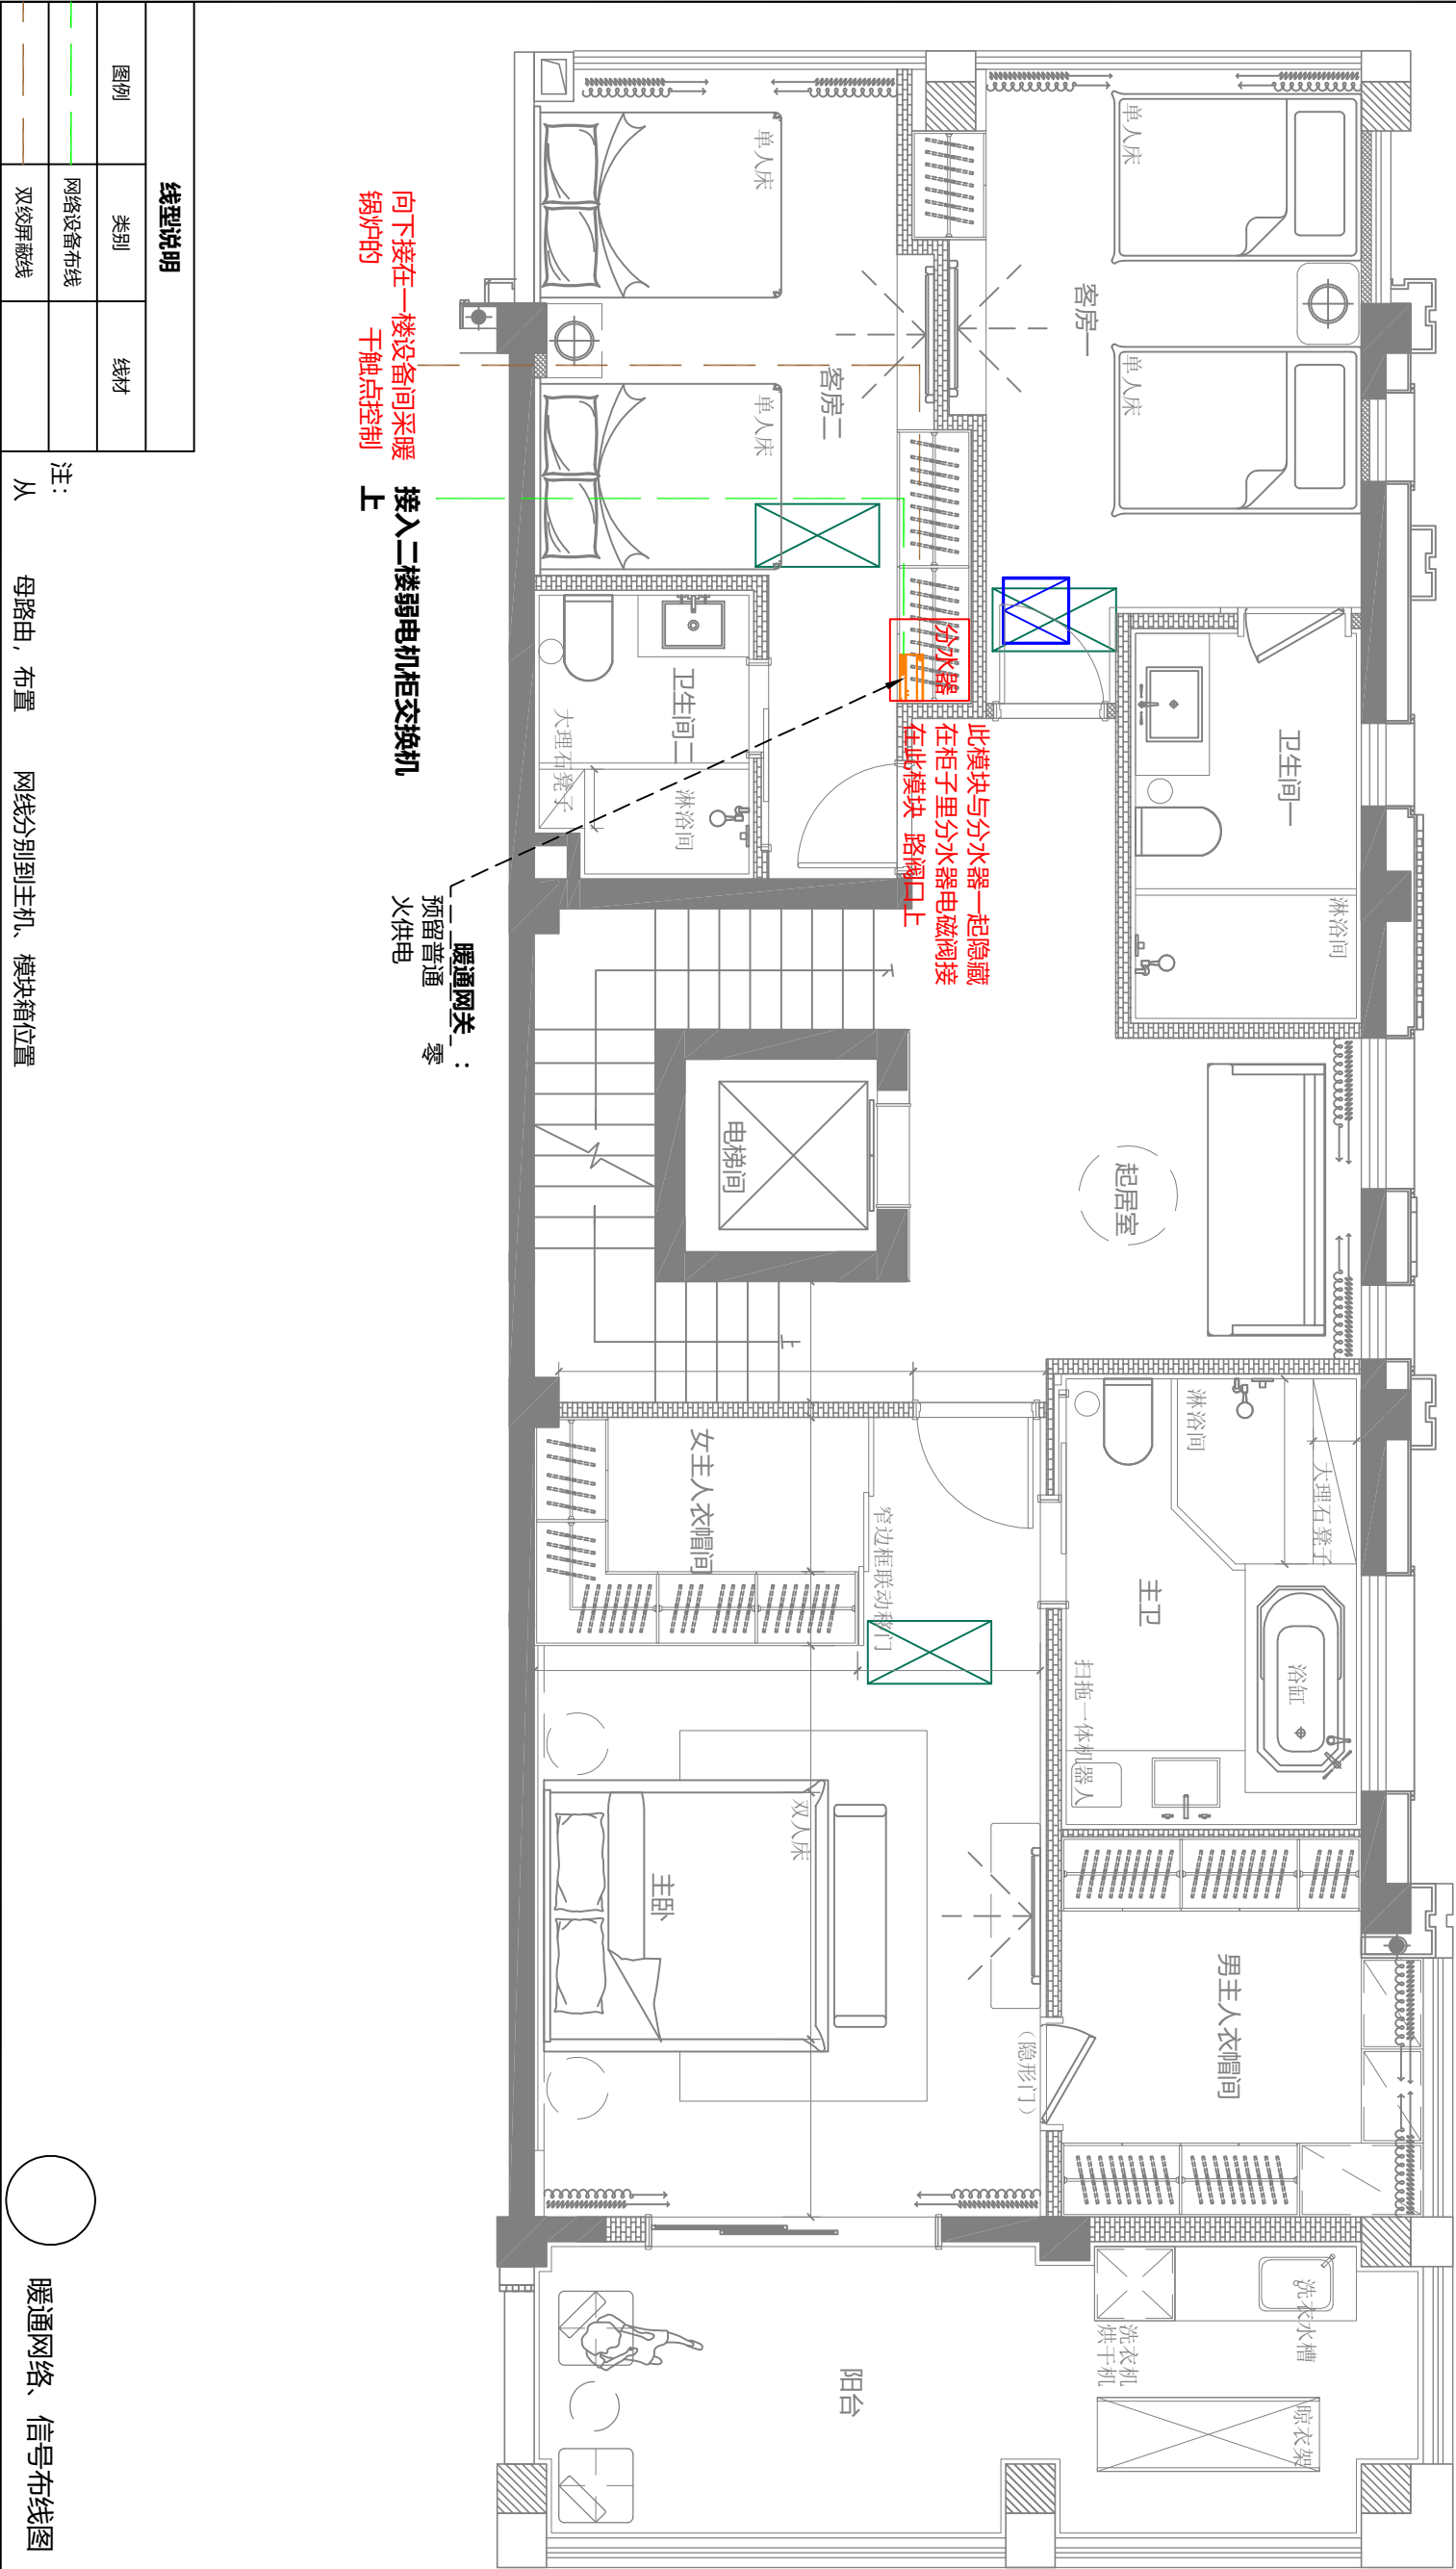

线型说明		
图例	类别	线材
	网络设备布线	
	双绞屏蔽线	

注：从 母路由，布置 网线分别到主机、模块箱位置

暖通网络、信号布线图

项目名称	蚌埠项目
项目编码	
图纸名称	网络覆盖布线图
图面尺寸	
图纸比例	
出版版本	出图时间
图纸修订	修订时间
图号	



畅电智能
安徽畅电数码科技有限公司
Anhui Changdian E-Code Technology Co., Ltd.

安徽畅电数码科技有限公司


项目名称	蚌埠项目
项目编号	
图纸名称	网络覆盖布线图
图面尺寸	
图纸比例	
出版版本	出图时间
图纸修订	修订时间
图号	

四楼楼顶

接入二层弱电电机柜交换机

空调外机

空调外机

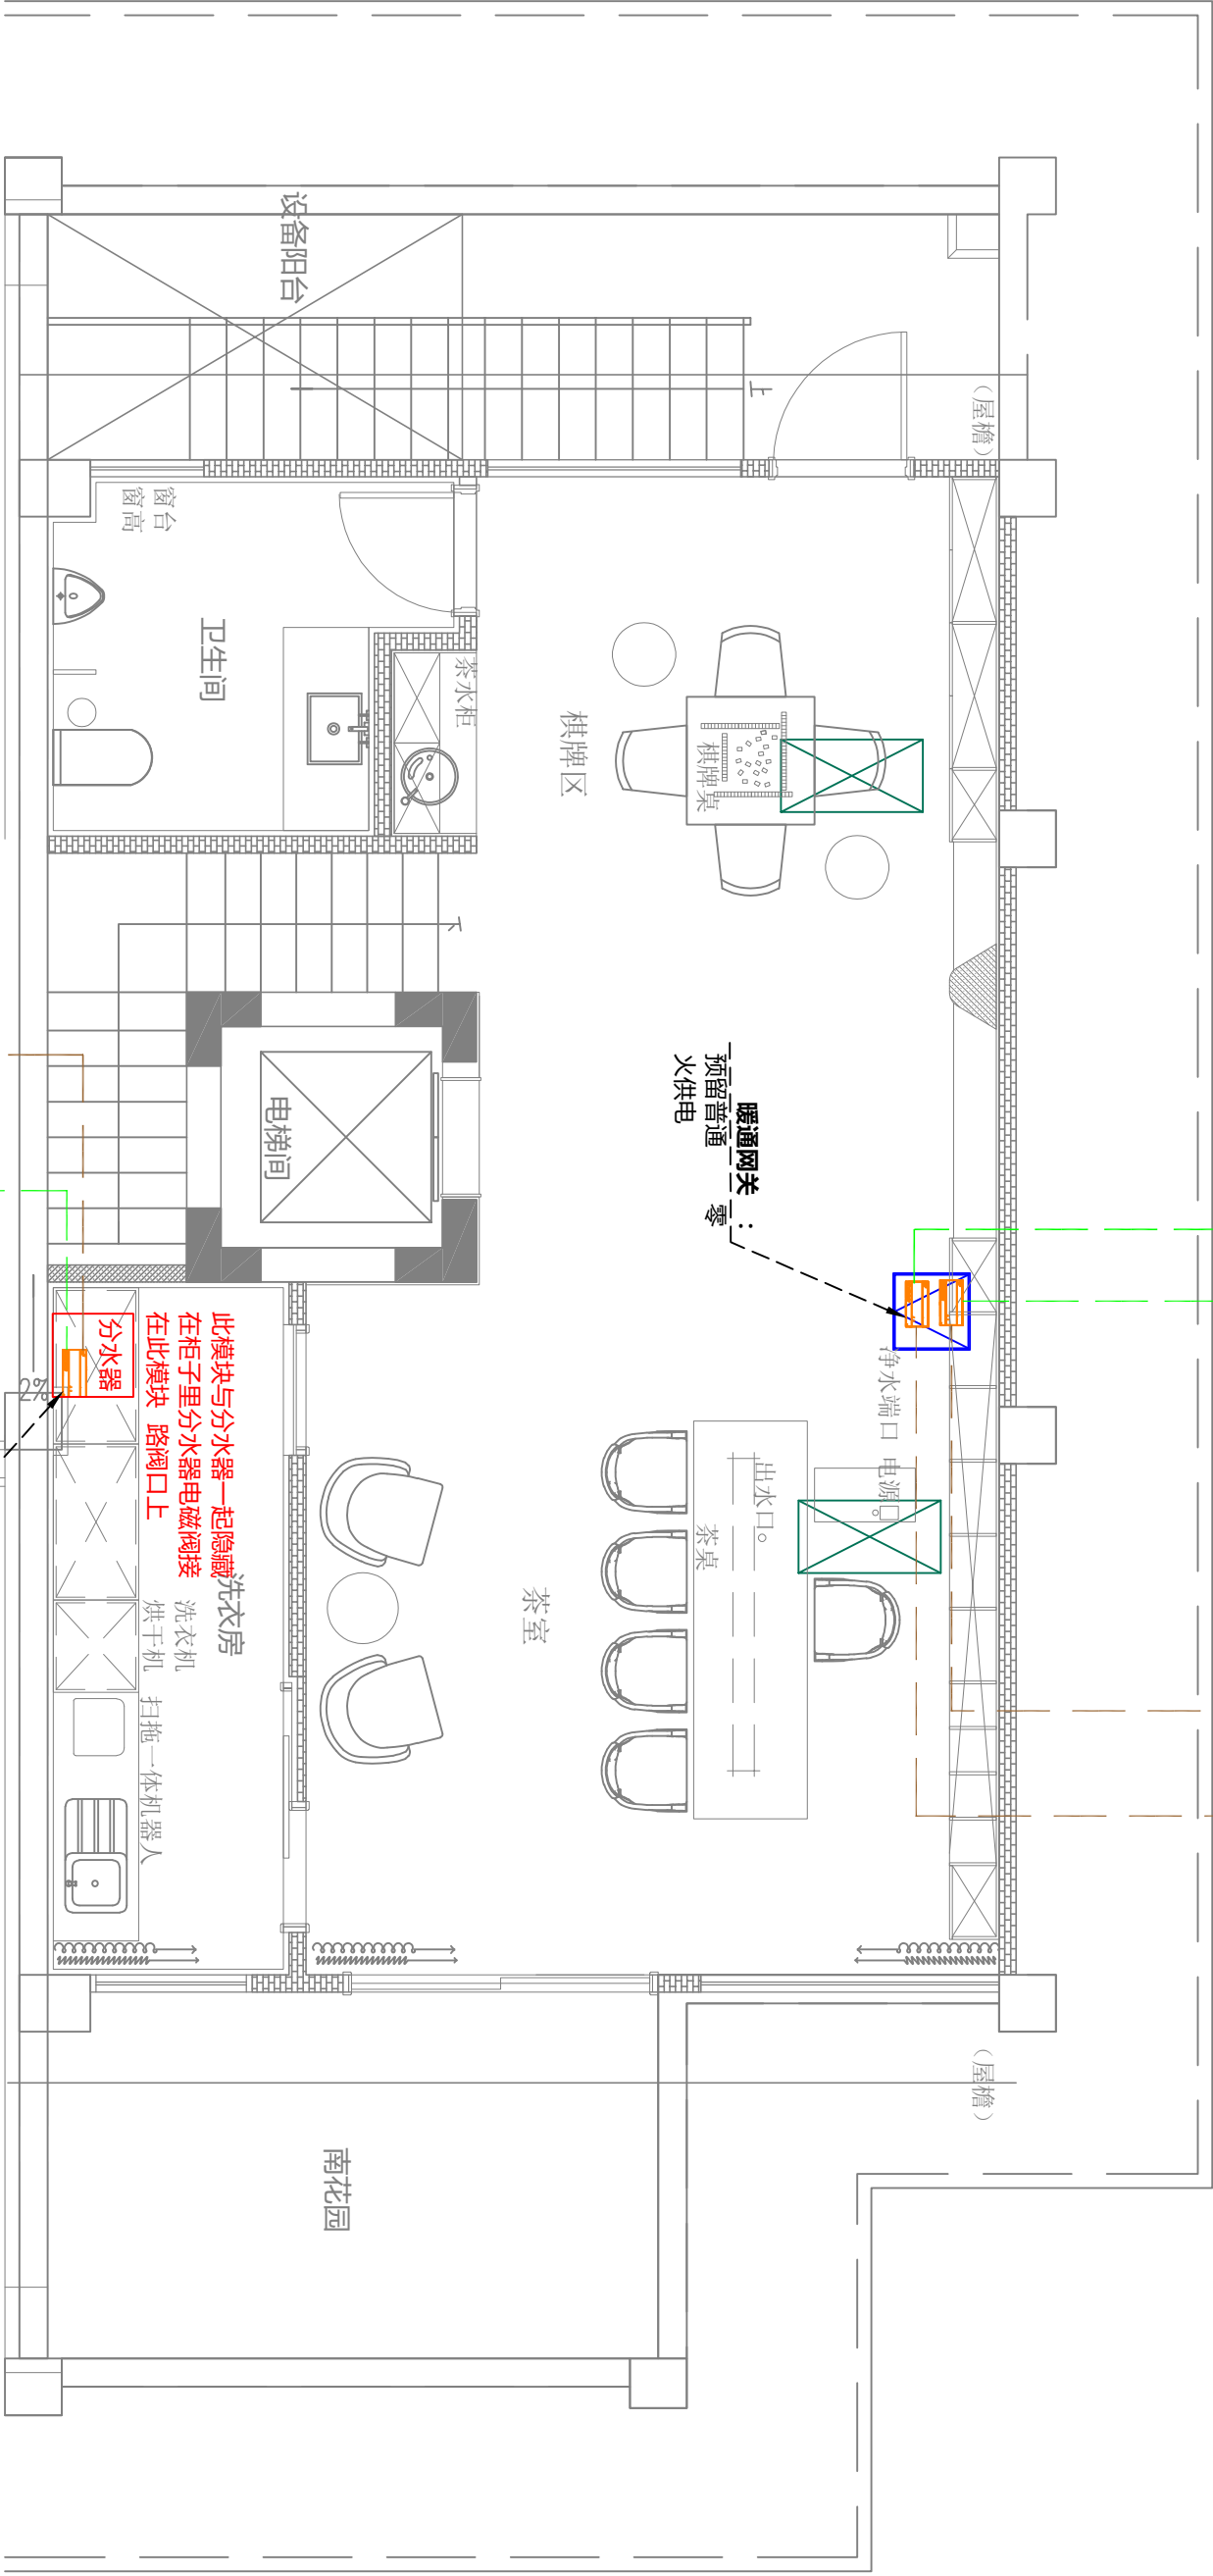


向下接在一楼设备间采暖锅炉的干触点控制上

暖通网关：预留普通火供电

注：从母路由，布置网线分别到主机、模块箱位置


暖通网络、信号布线图

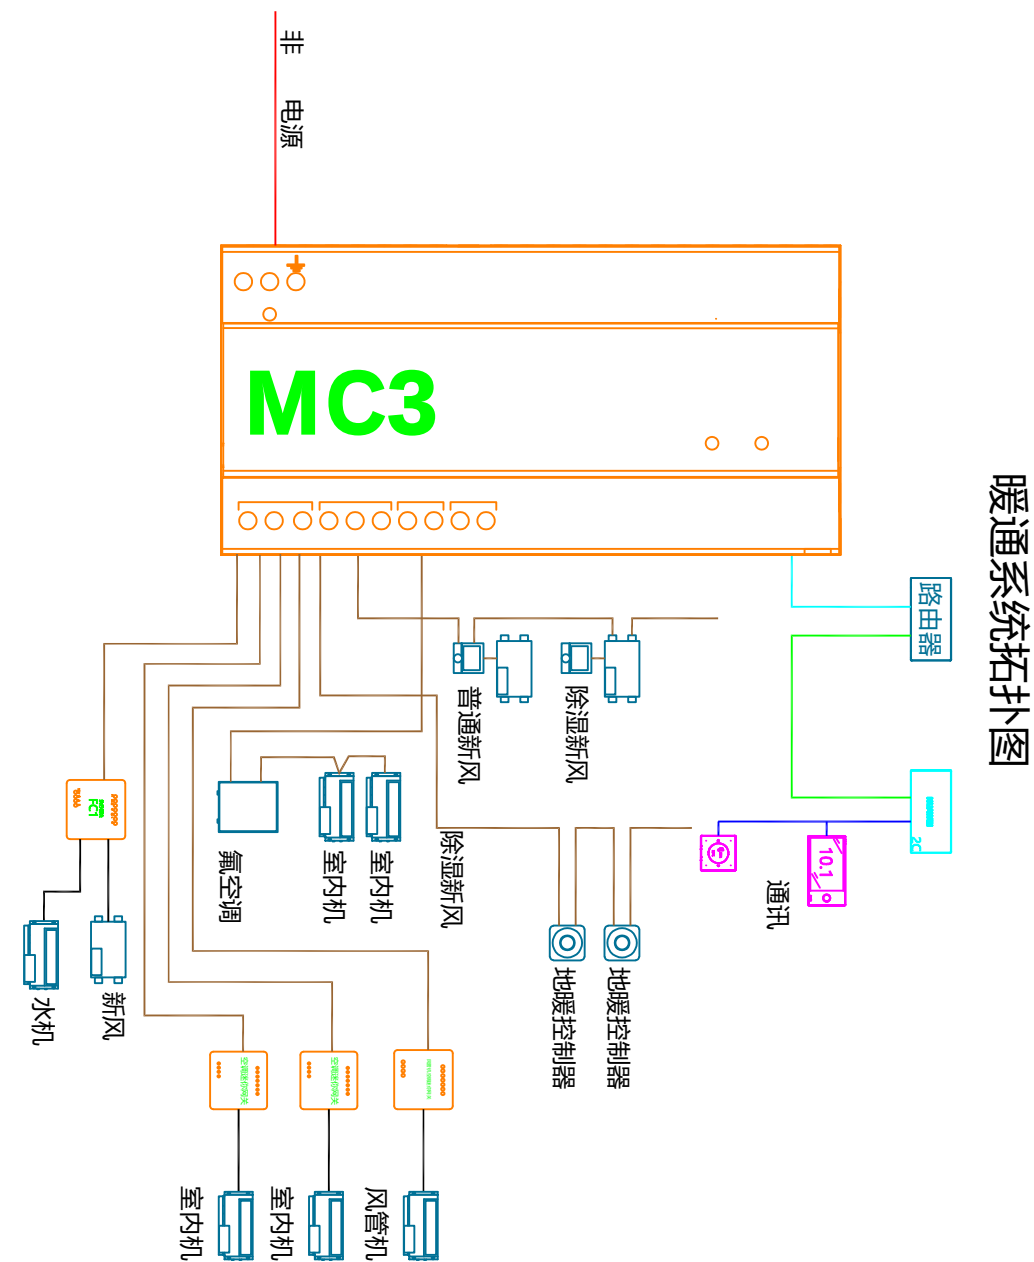

电源线特性:	;	;	;	;
不高于	米, 以便接线。	水晶头	m ² 普通电线	通讯专用线)
各线至少预留	网线以及相对应的		m ² 双绞屏蔽线	通讯专用线)
			m ² 双绞屏蔽线	
			m ² 双绞屏蔽线	

注: 一个系统中, 氟机空调端口、二个端口, 只能使用其中一个, 即二个端口不能同时使用; (一个网关 个空调系统) 的功能属性一致, 可以同时工作; 与 水机空调需室外机 连接网关的 通讯接口位置以实际设备说明为准, 在设备上, 或控制器上送你网关 或 执行模块 不能单独使用, 需与暖通网关 配置使用;

同网关单路 不得超出该数量; 数量最大 台, 总可以下挂 个, 通讯地址码范围 , 同网关下挂 数量最大 台, 不得超出该数量

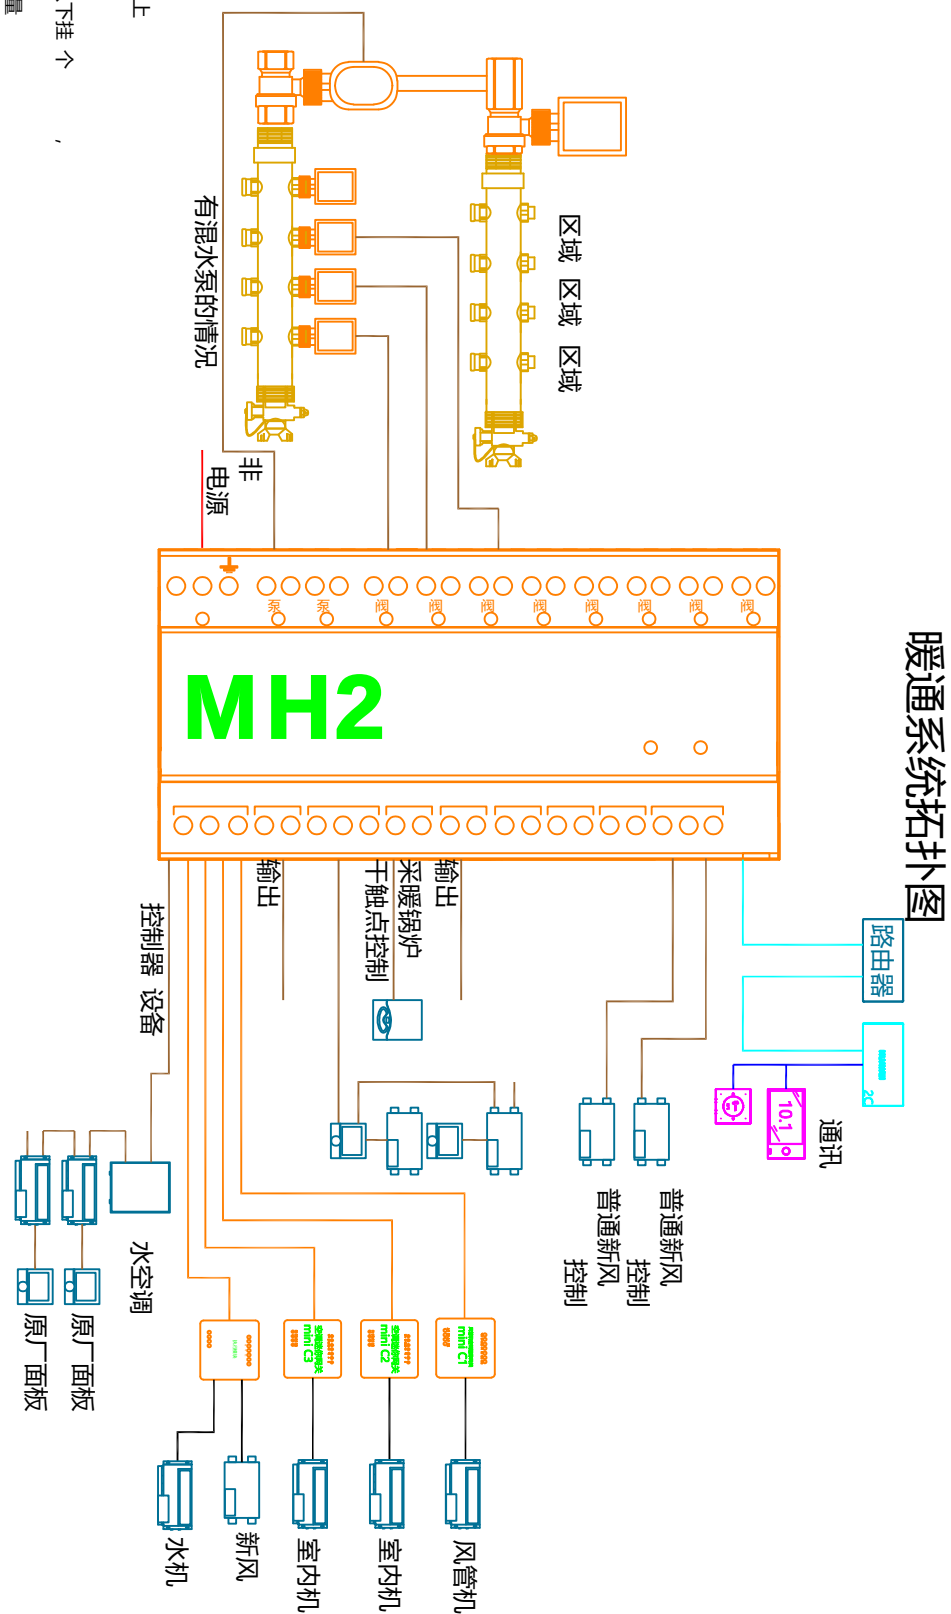[illegible]