



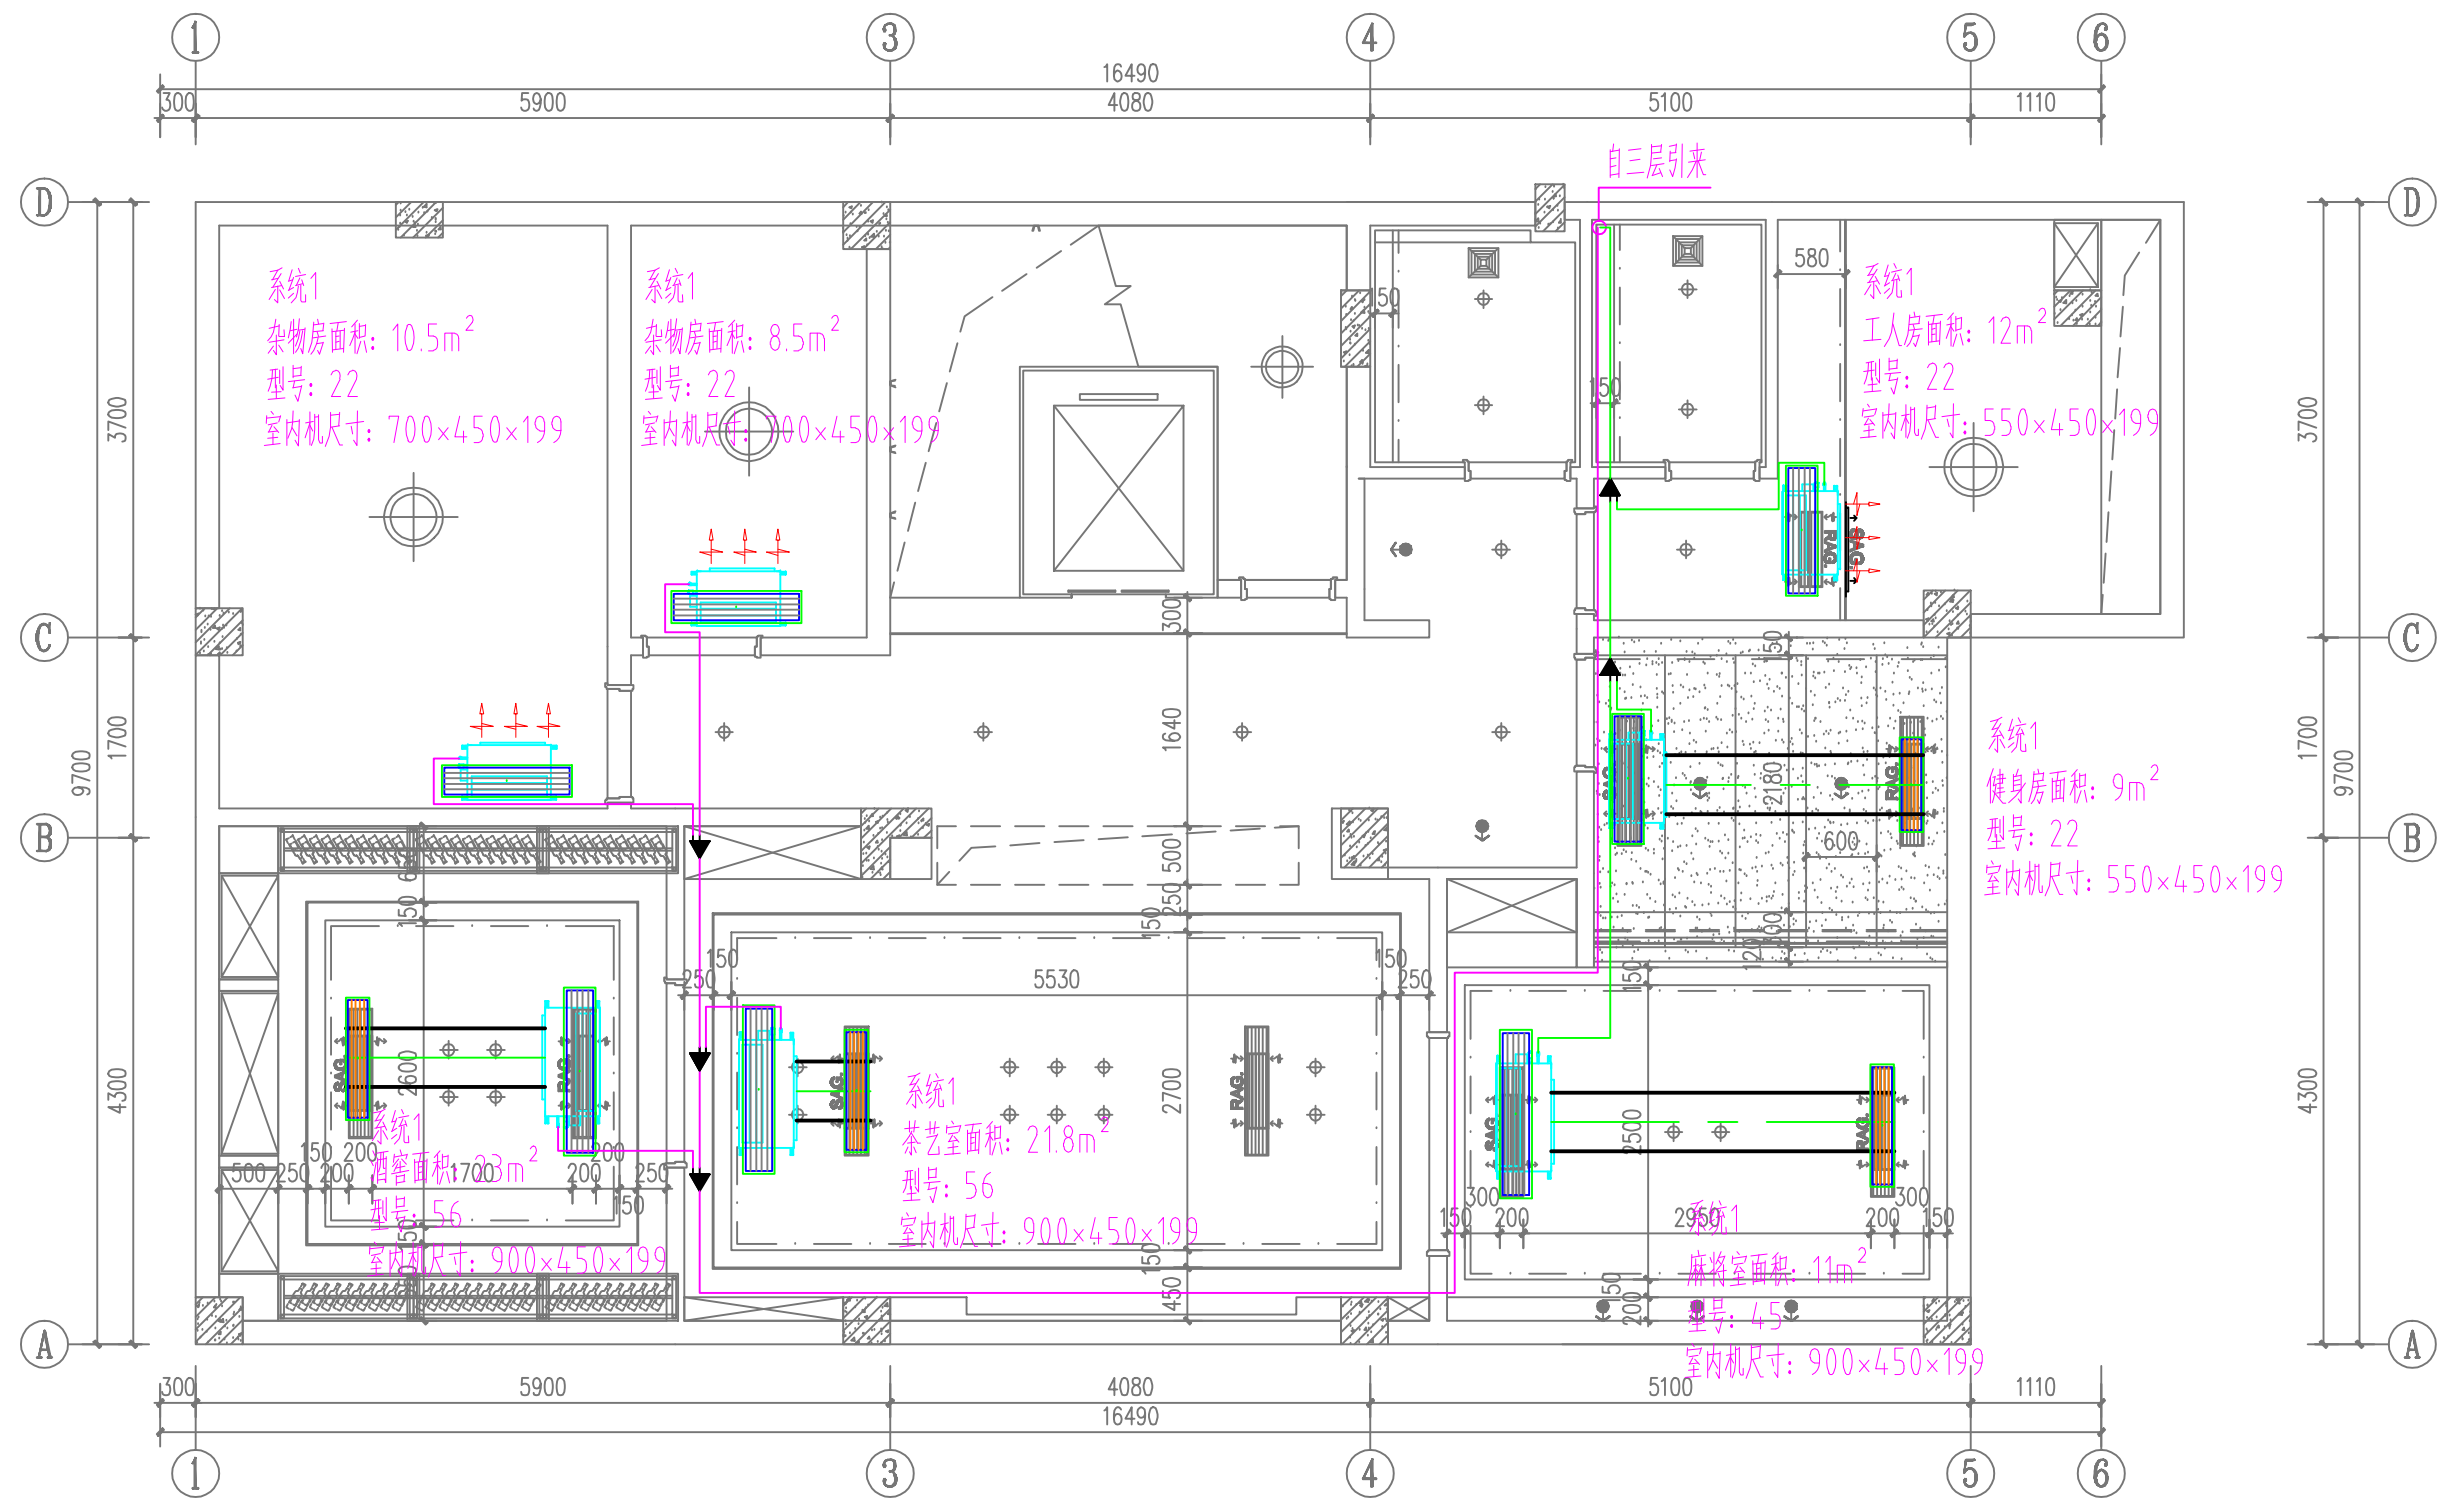


地下层天花布置图

|               |  |    |  |      |                  |    |          |  |
|---------------|--|----|--|------|------------------|----|----------|--|
| 中山市均美制冷机电有限公司 |  |    |  | 工程名称 | 建华尚礼居58栋萧总别墅空调工程 |    | 比例       |  |
| 负责人           |  | 审核 |  | 工程项目 |                  | 日期 | 2022年8月  |  |
| 审核            |  | 设计 |  | 图纸内容 | 空调天花布置图          | 图别 | 20220803 |  |
| 审定            |  | 制图 |  |      |                  | 图号 |          |  |

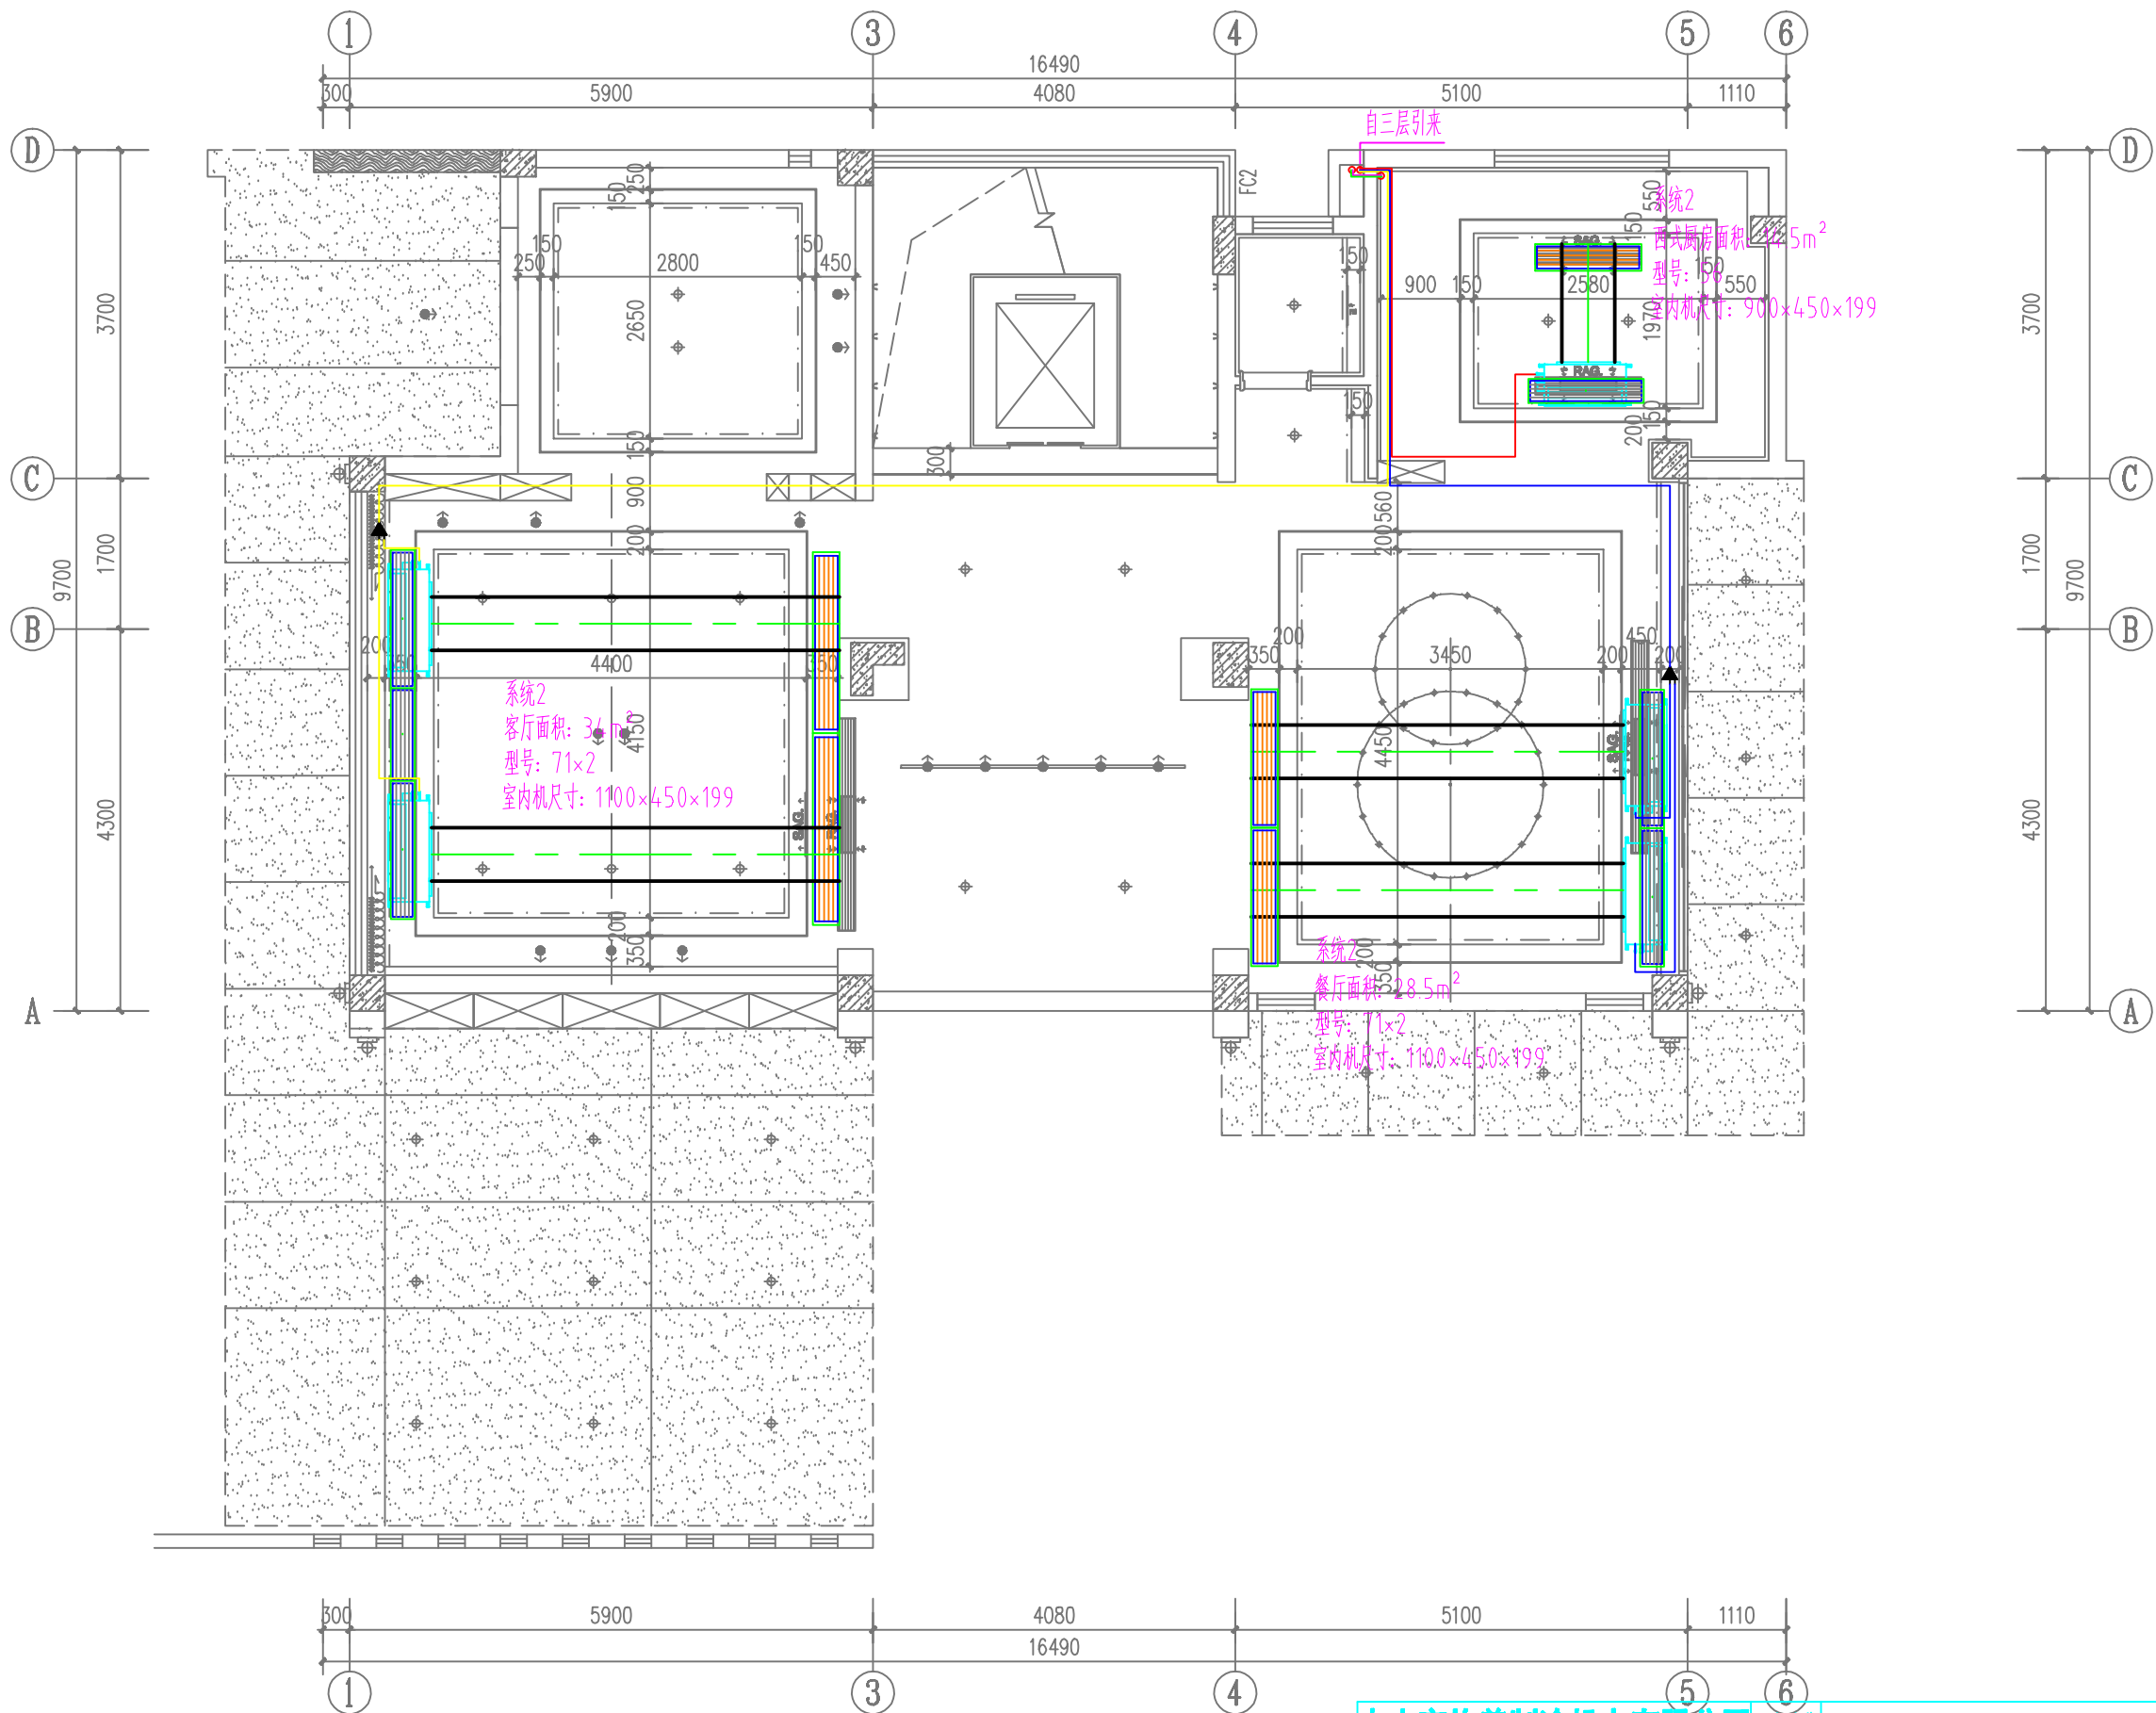


首层天花布置图

|               |  |    |  |      |                  |  |    |          |
|---------------|--|----|--|------|------------------|--|----|----------|
| 中山市均美制冷机电有限公司 |  |    |  | 工程名称 | 建华尚礼居58栋萧总别墅空调工程 |  | 比例 |          |
| 负责人           |  | 校核 |  | 工程项目 |                  |  | 日期 | 2022年8月  |
| 审核            |  | 设计 |  | 图纸内容 | 空调天花布置图          |  | 图别 | 20220803 |
| 审定            |  | 制图 |  |      |                  |  | 图号 |          |

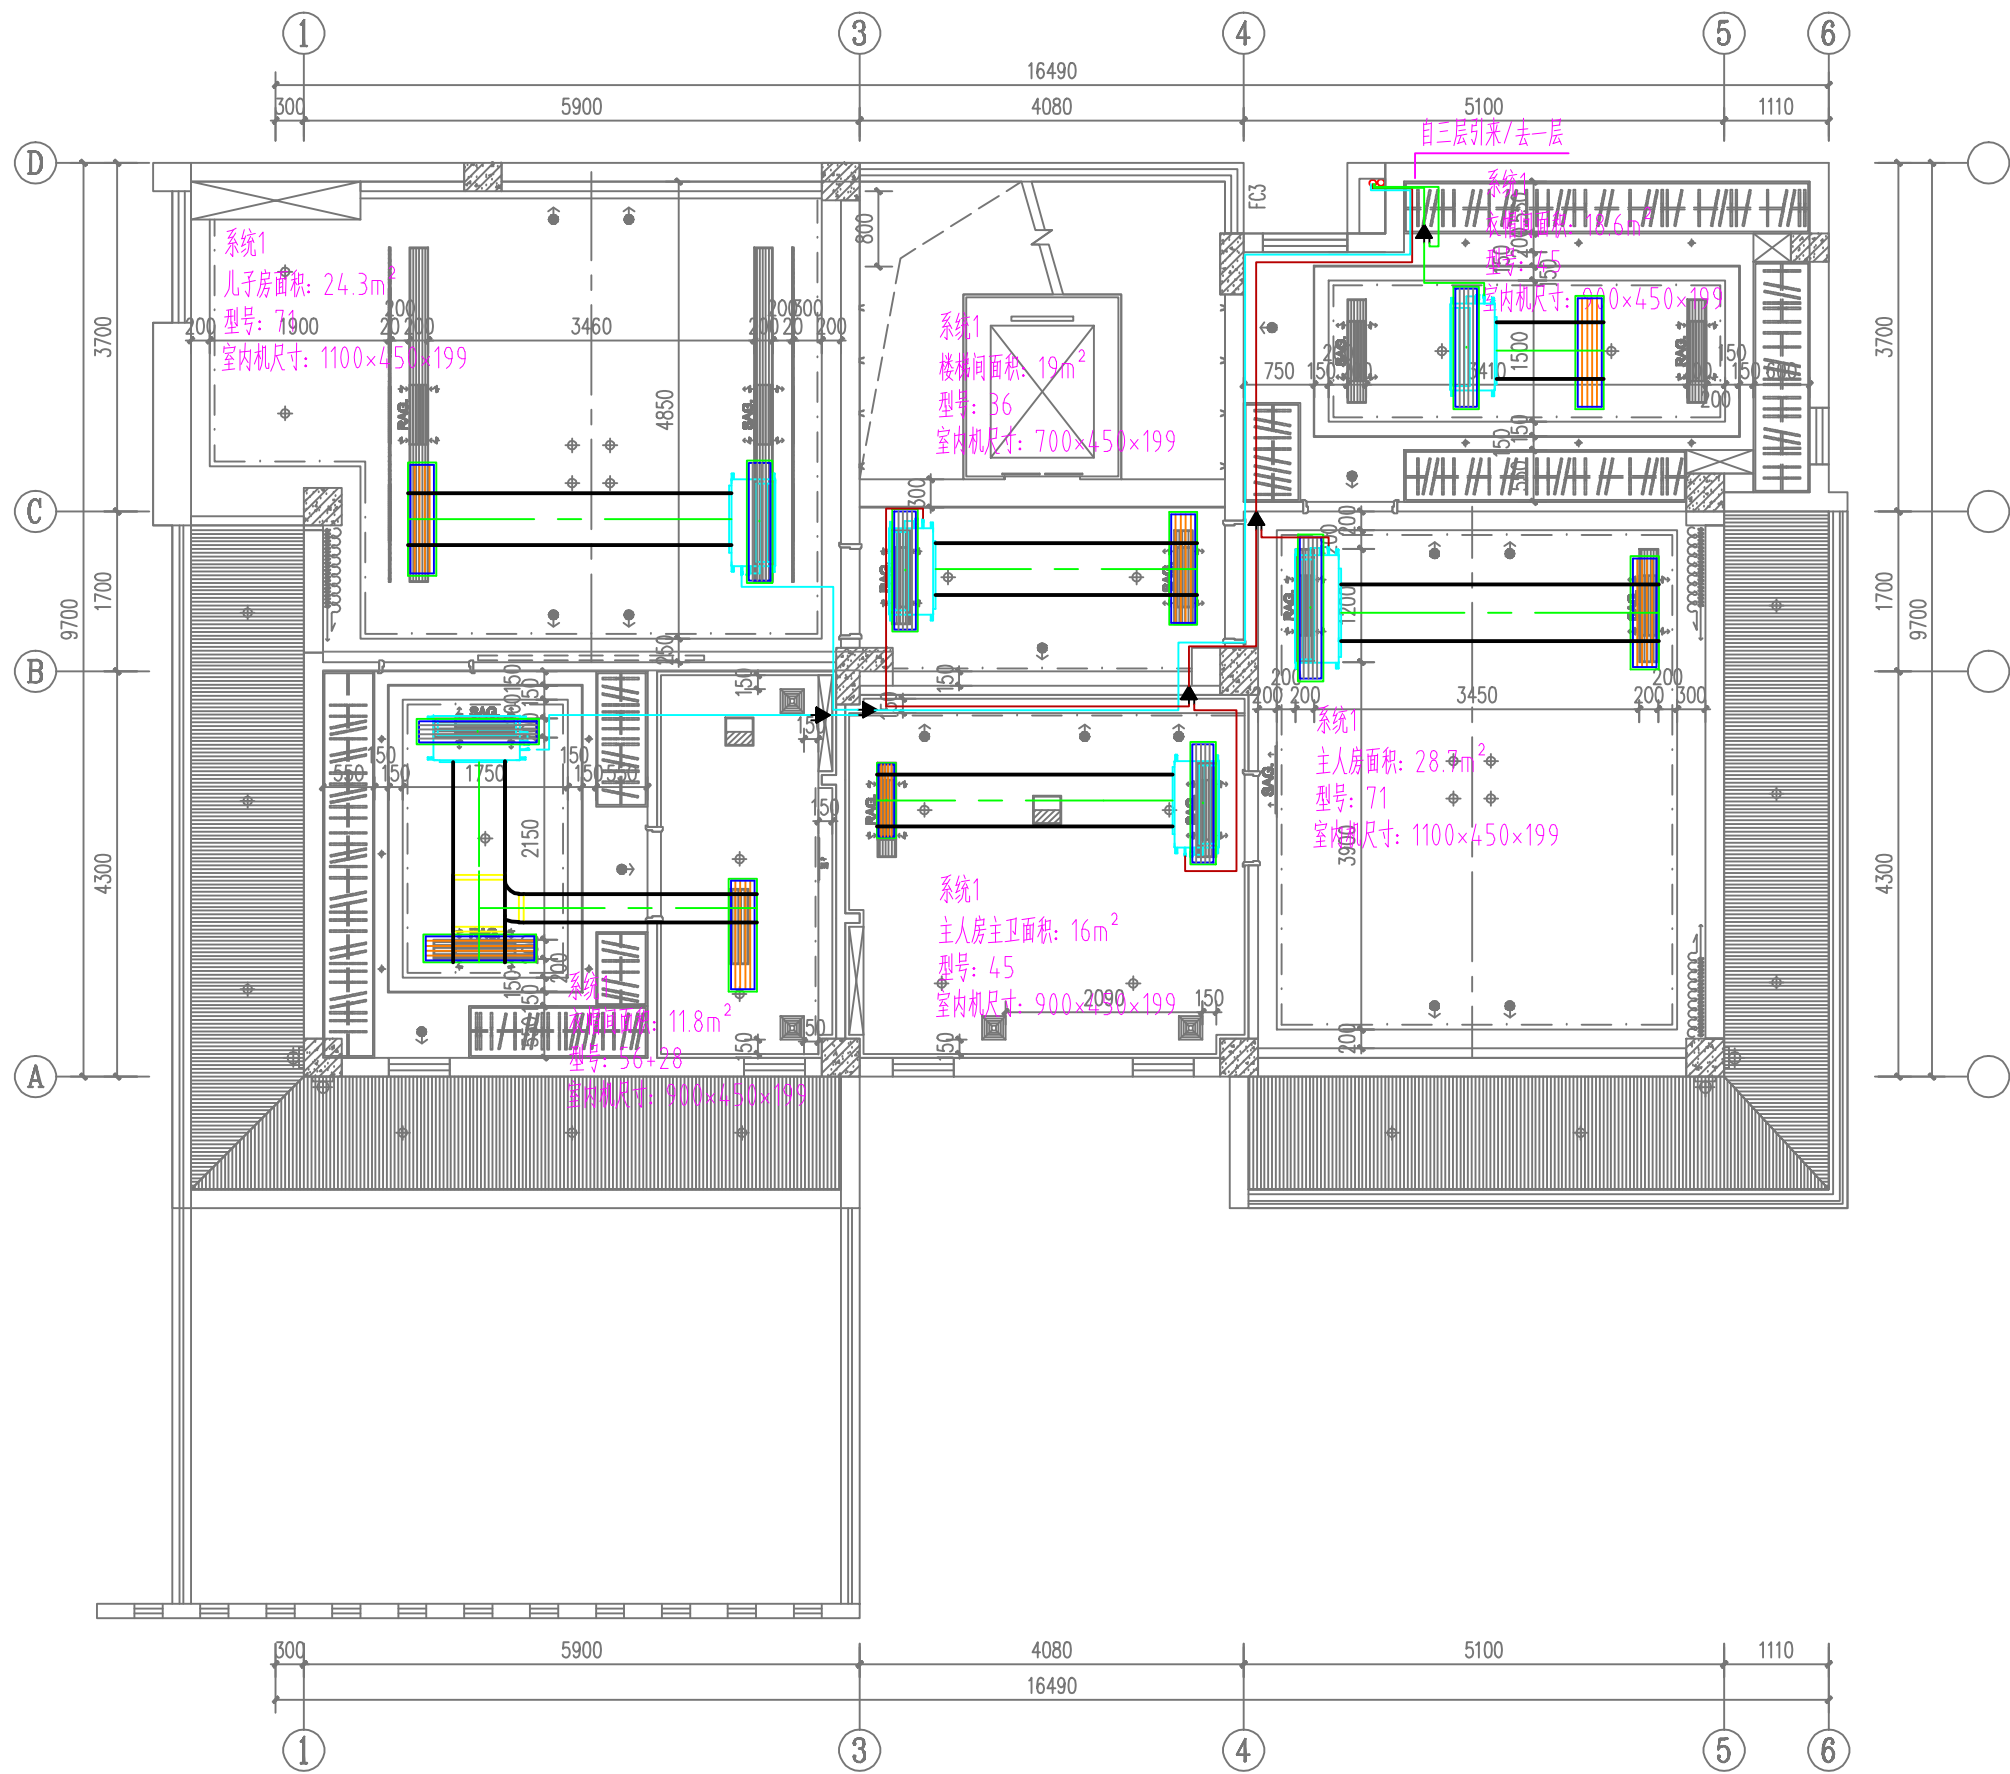


二层天花布置图

|               |  |    |  |      |                  |  |    |          |
|---------------|--|----|--|------|------------------|--|----|----------|
| 中山市均美制冷机电有限公司 |  |    |  | 工程名称 | 建华尚礼居58栋萧总别墅空调工程 |  | 比例 |          |
| 负责人           |  | 校核 |  | 工程项目 |                  |  | 日期 | 2022年8月  |
| 审核            |  | 设计 |  | 图纸内容 | 空调天花布置图          |  | 图别 | 20220803 |
| 审定            |  | 制图 |  |      |                  |  | 图号 |          |

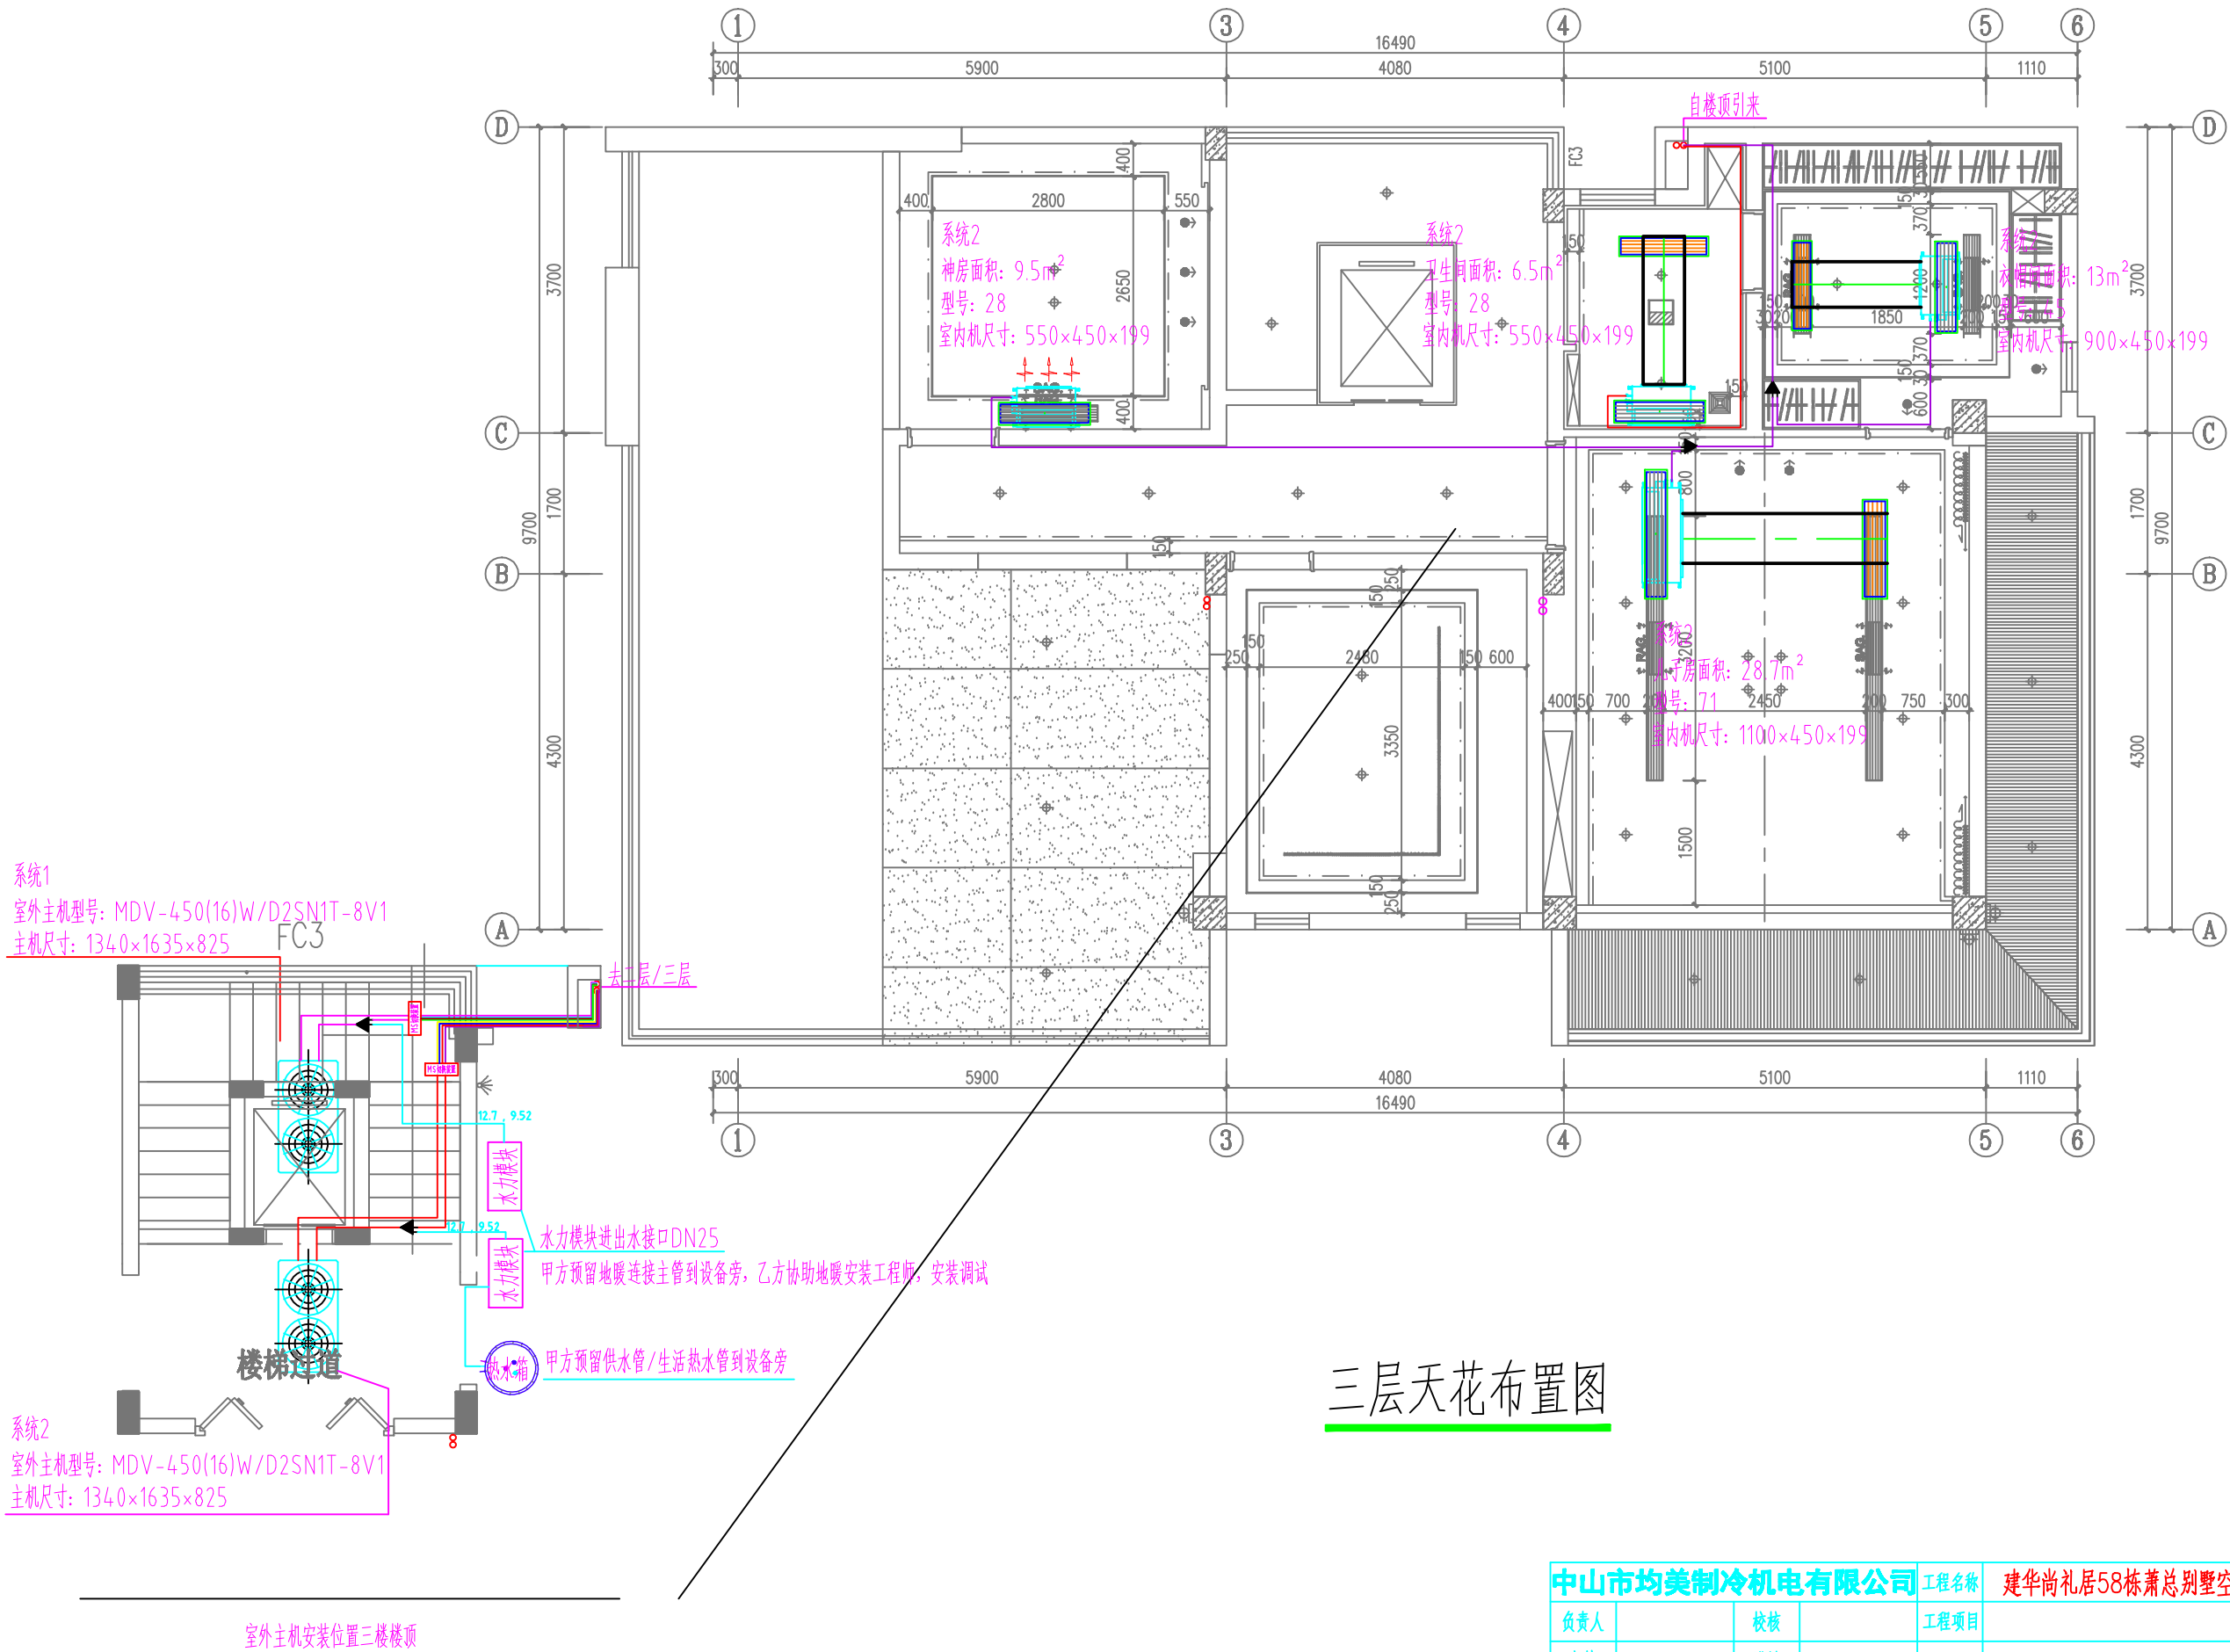


|               |  |    |  |      |                  |  |    |          |
|---------------|--|----|--|------|------------------|--|----|----------|
| 中山市均美制冷机电有限公司 |  |    |  | 工程名称 | 建华尚礼居58栋萧总别墅空调工程 |  | 比例 |          |
| 负责人           |  | 校核 |  | 工程项目 |                  |  | 日期 | 2022年8月  |
| 审核            |  | 设计 |  | 图纸内容 | 空调天花布置图          |  | 图别 | 20220803 |
| 审定            |  | 制图 |  |      |                  |  | 图号 |          |

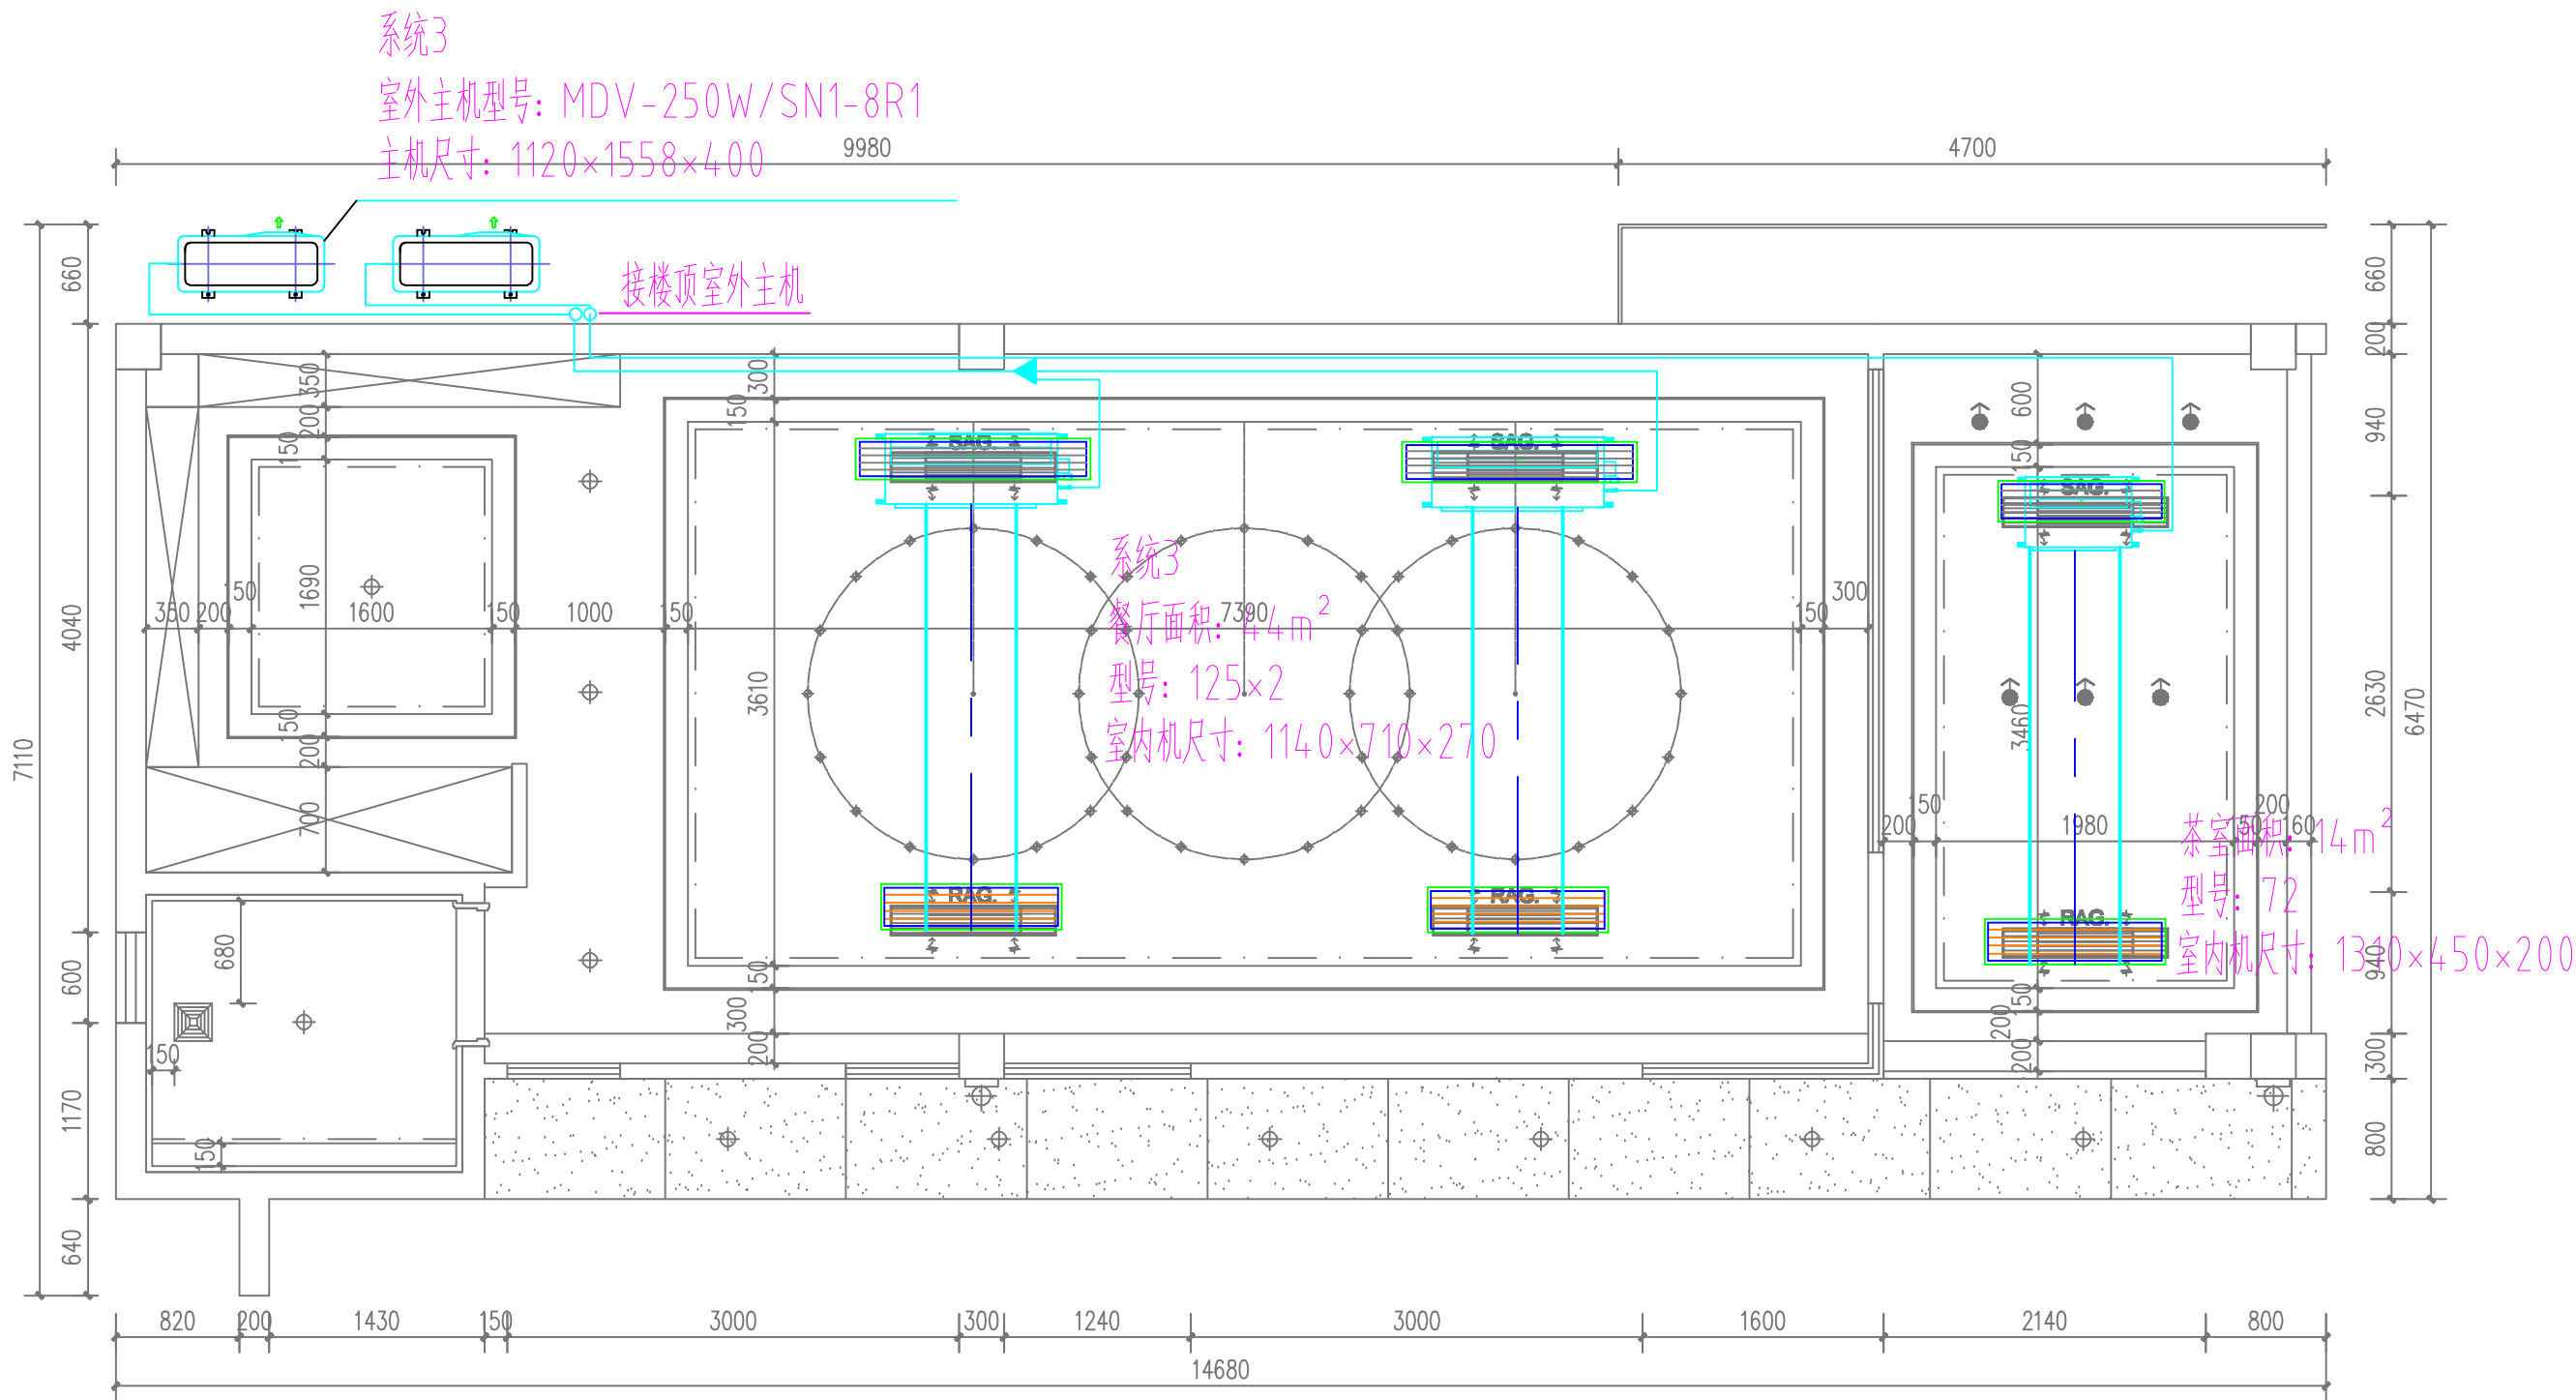

花园凉亭天花布置图


|               |  |    |  |      |                  |  |    |          |
|---------------|--|----|--|------|------------------|--|----|----------|
| 中山市均美制冷机电有限公司 |  |    |  | 工程名称 | 建华尚礼居58栋萧总别墅空调工程 |  | 比例 |          |
| 负责人           |  | 审核 |  | 工程项目 |                  |  | 日期 | 2022年8月  |
| 审核            |  | 设计 |  | 图纸内容 | 空调天花布置图          |  | 图别 | 20220803 |
| 审定            |  | 制图 |  |      |                  |  | 图号 |          |

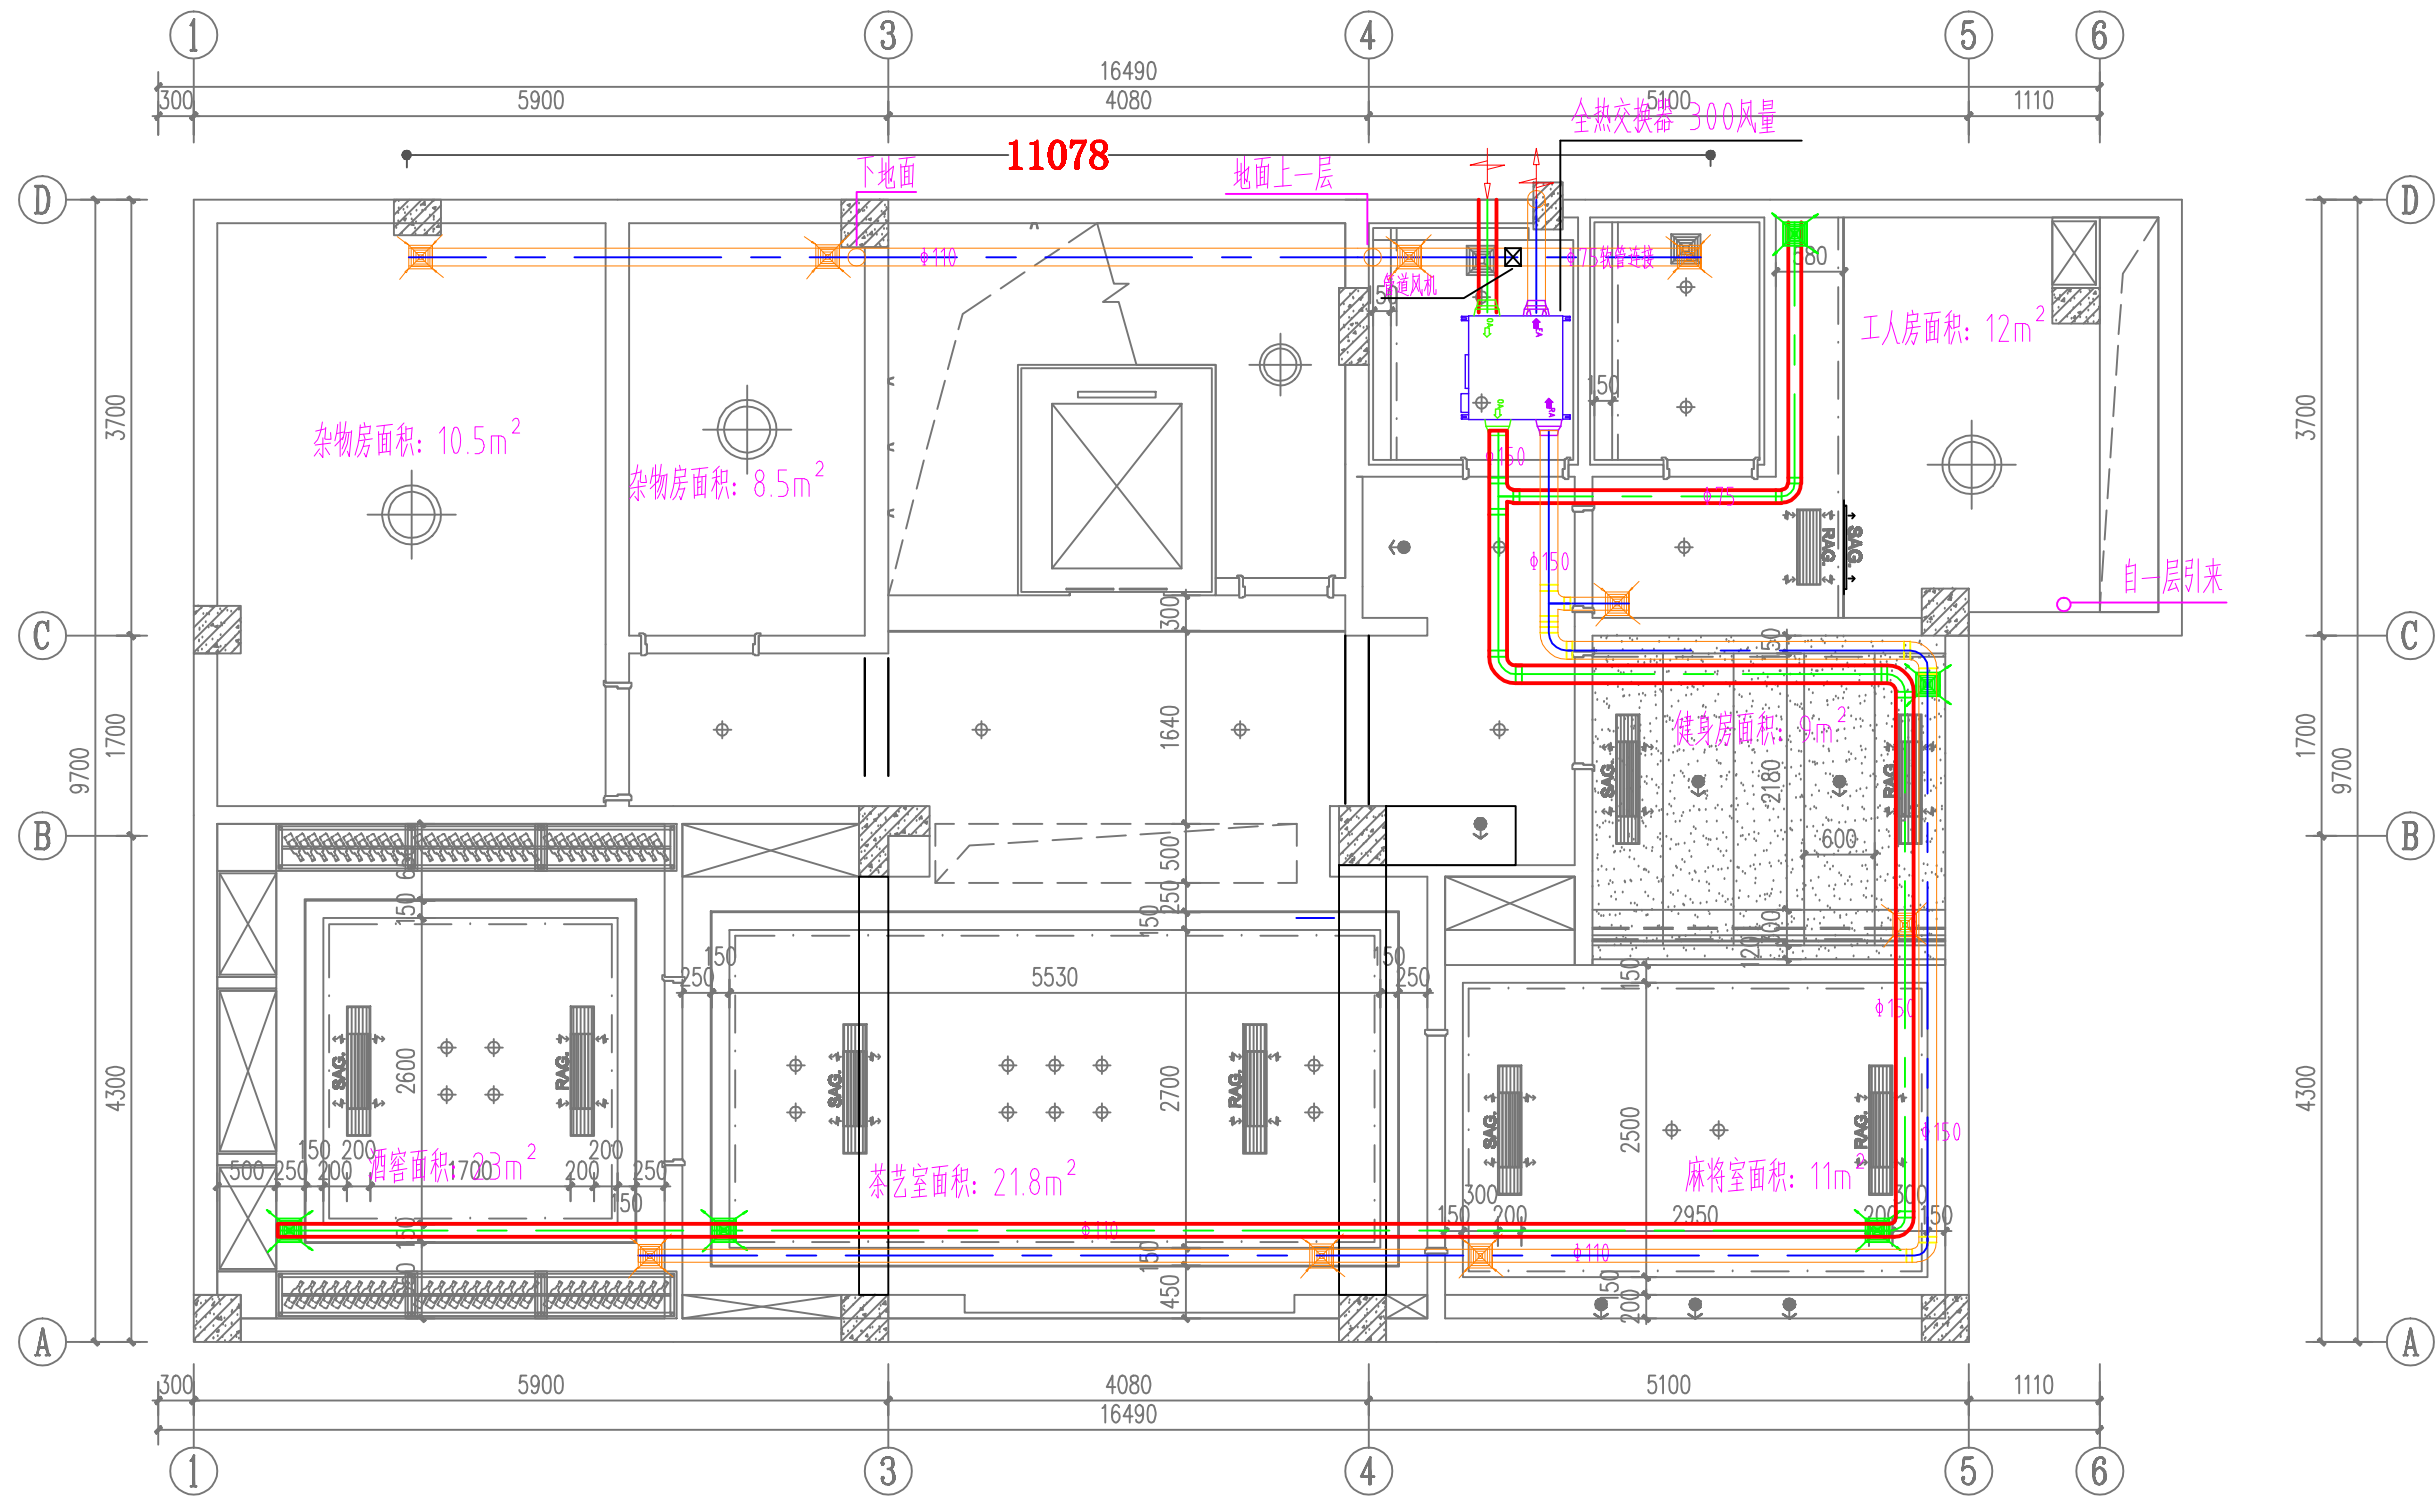

地下层天花布置图


|               |  |    |  |      |                  |    |          |
|---------------|--|----|--|------|------------------|----|----------|
| 中山市均美制冷机电有限公司 |  |    |  | 工程名称 | 建华尚礼居58栋萧总别墅空调工程 | 比例 |          |
| 负责人           |  | 审核 |  | 工程项目 |                  | 日期 | 2022年8月  |
| 审核            |  | 设计 |  | 图纸内容 | 空调通风天花布置图        | 图别 | 20220803 |
| 审定            |  | 制图 |  |      |                  | 图号 |          |



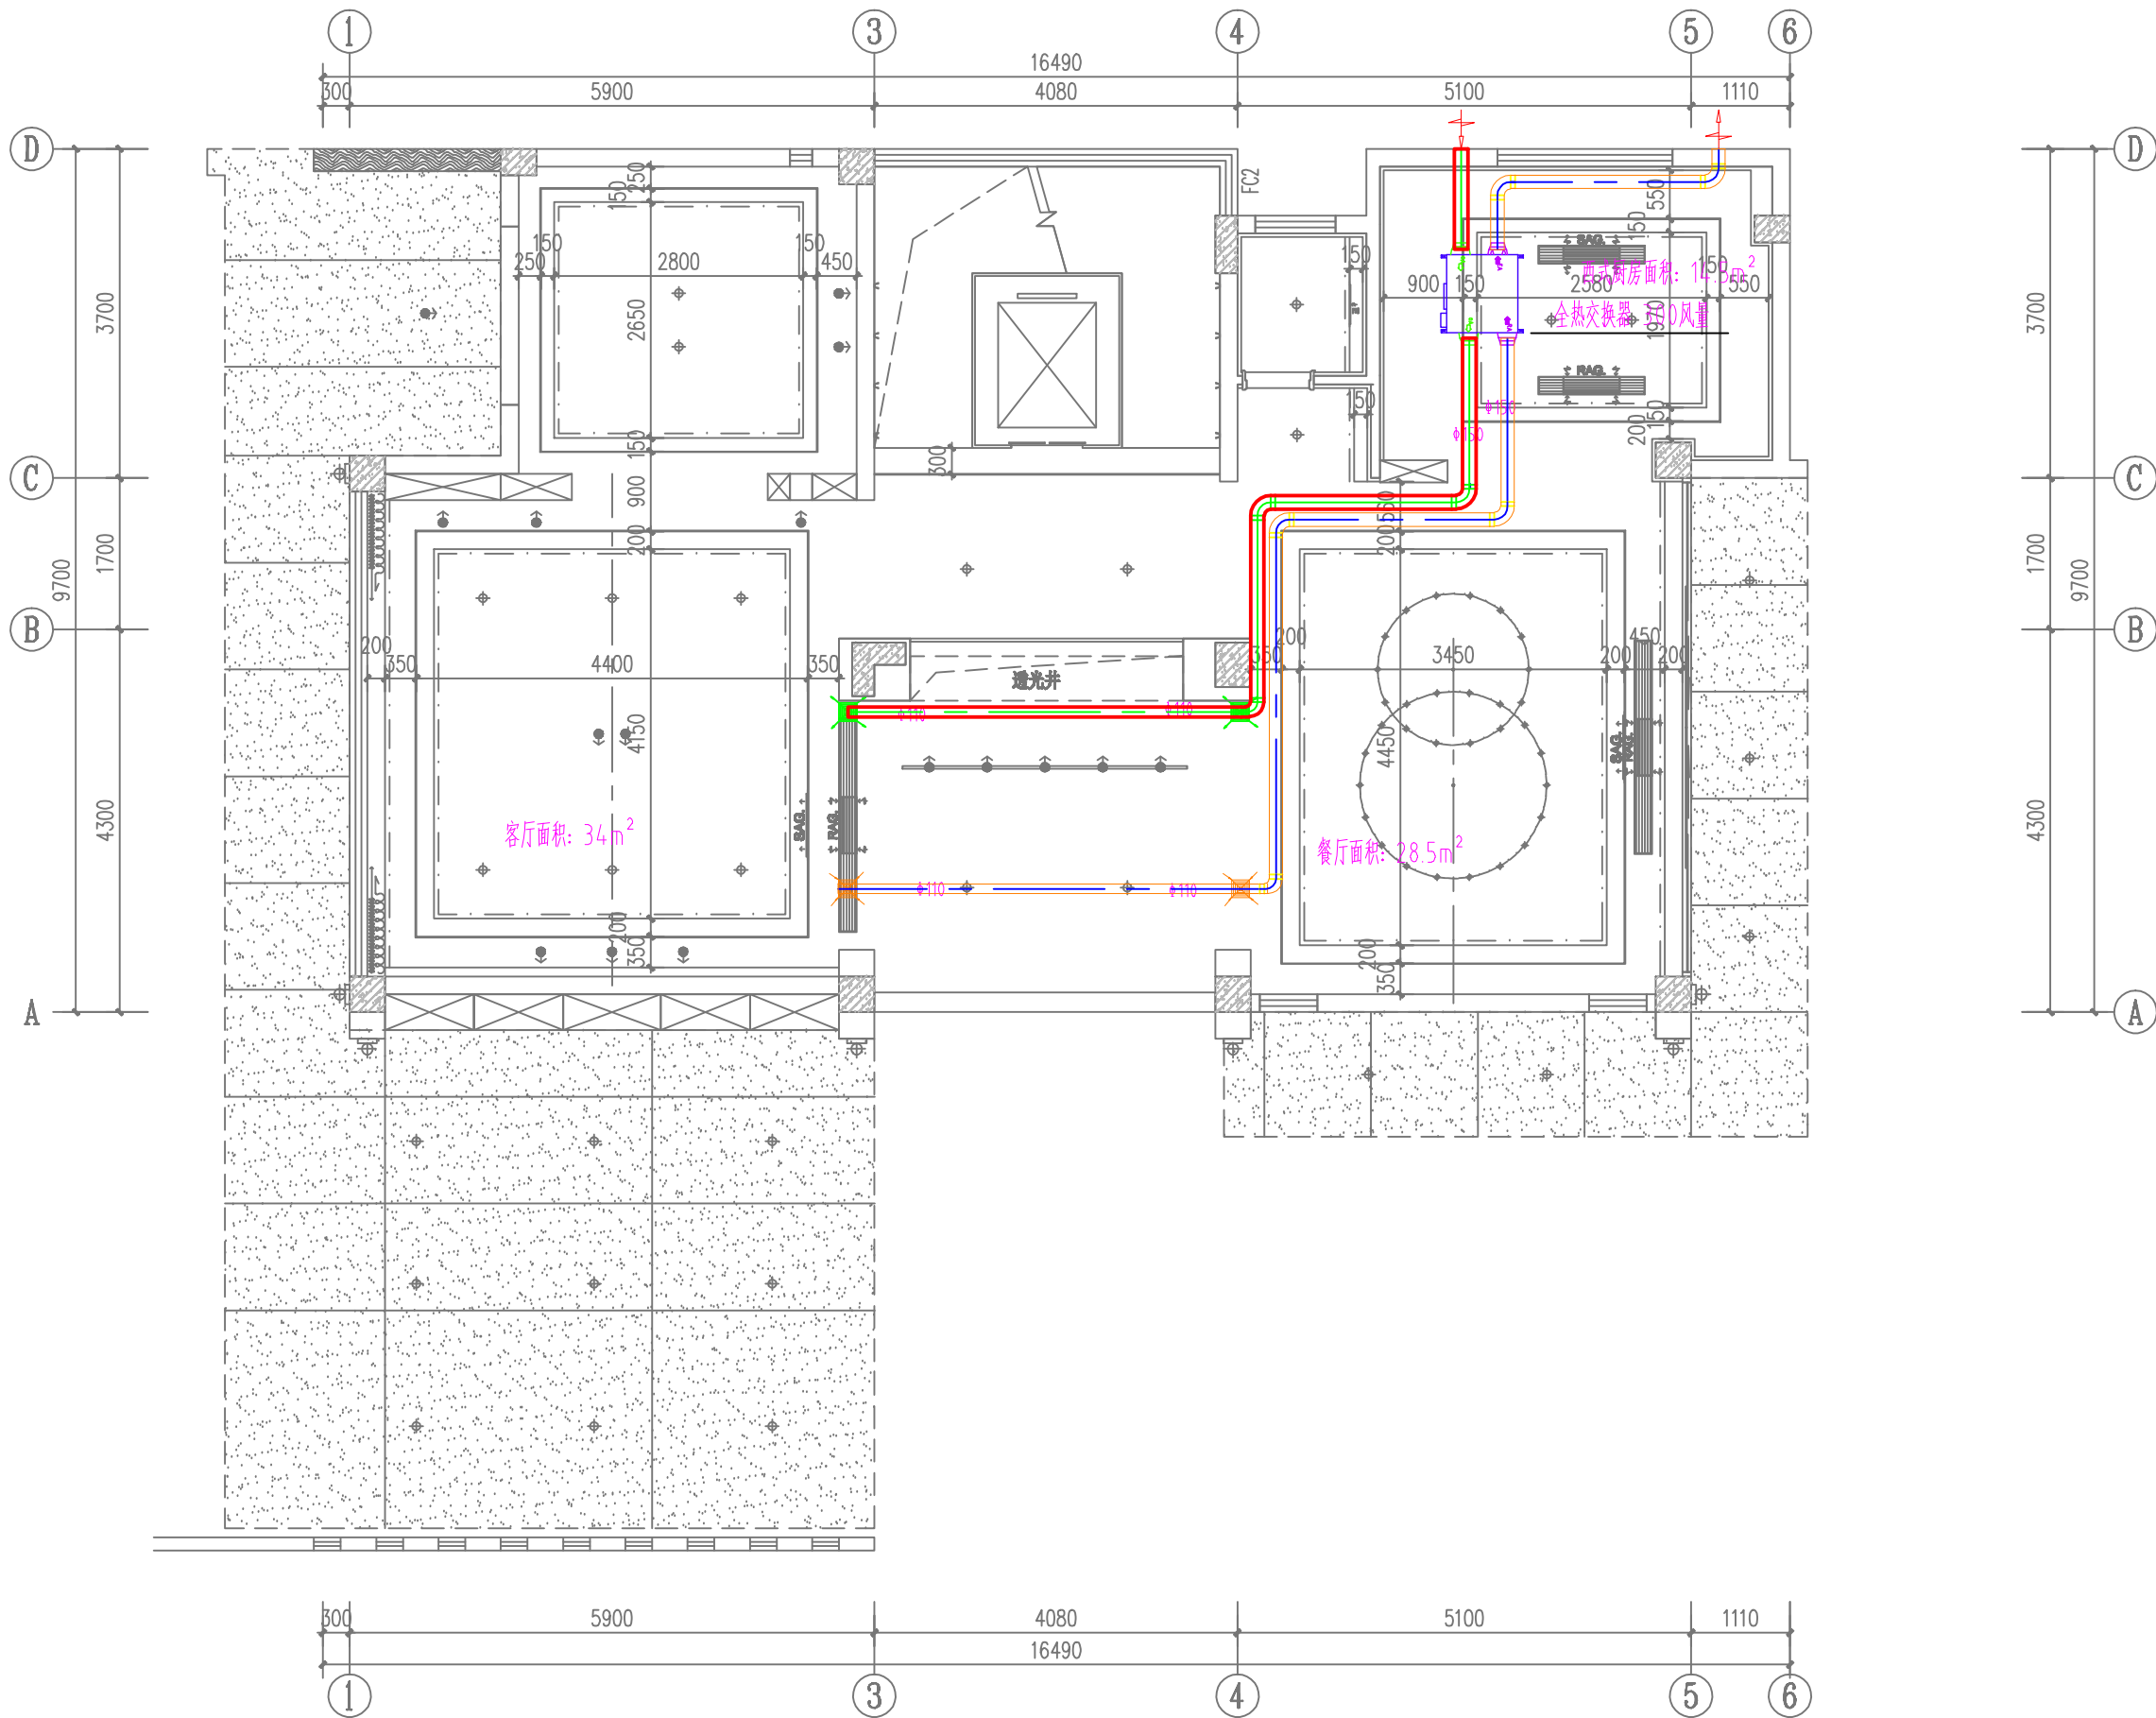

首层天花布置图

|               |  |    |  |      |                  |    |          |
|---------------|--|----|--|------|------------------|----|----------|
| 中山市均美制冷机电有限公司 |  |    |  | 工程名称 | 建华尚礼居58栋萧总别墅空调工程 | 比例 |          |
| 负责人           |  | 校核 |  | 工程项目 |                  | 日期 | 2022年8月  |
| 审核            |  | 设计 |  | 图纸内容 | 空调通风天花布置图        | 图别 | 20220803 |
| 审定            |  | 制图 |  |      |                  | 图号 |          |

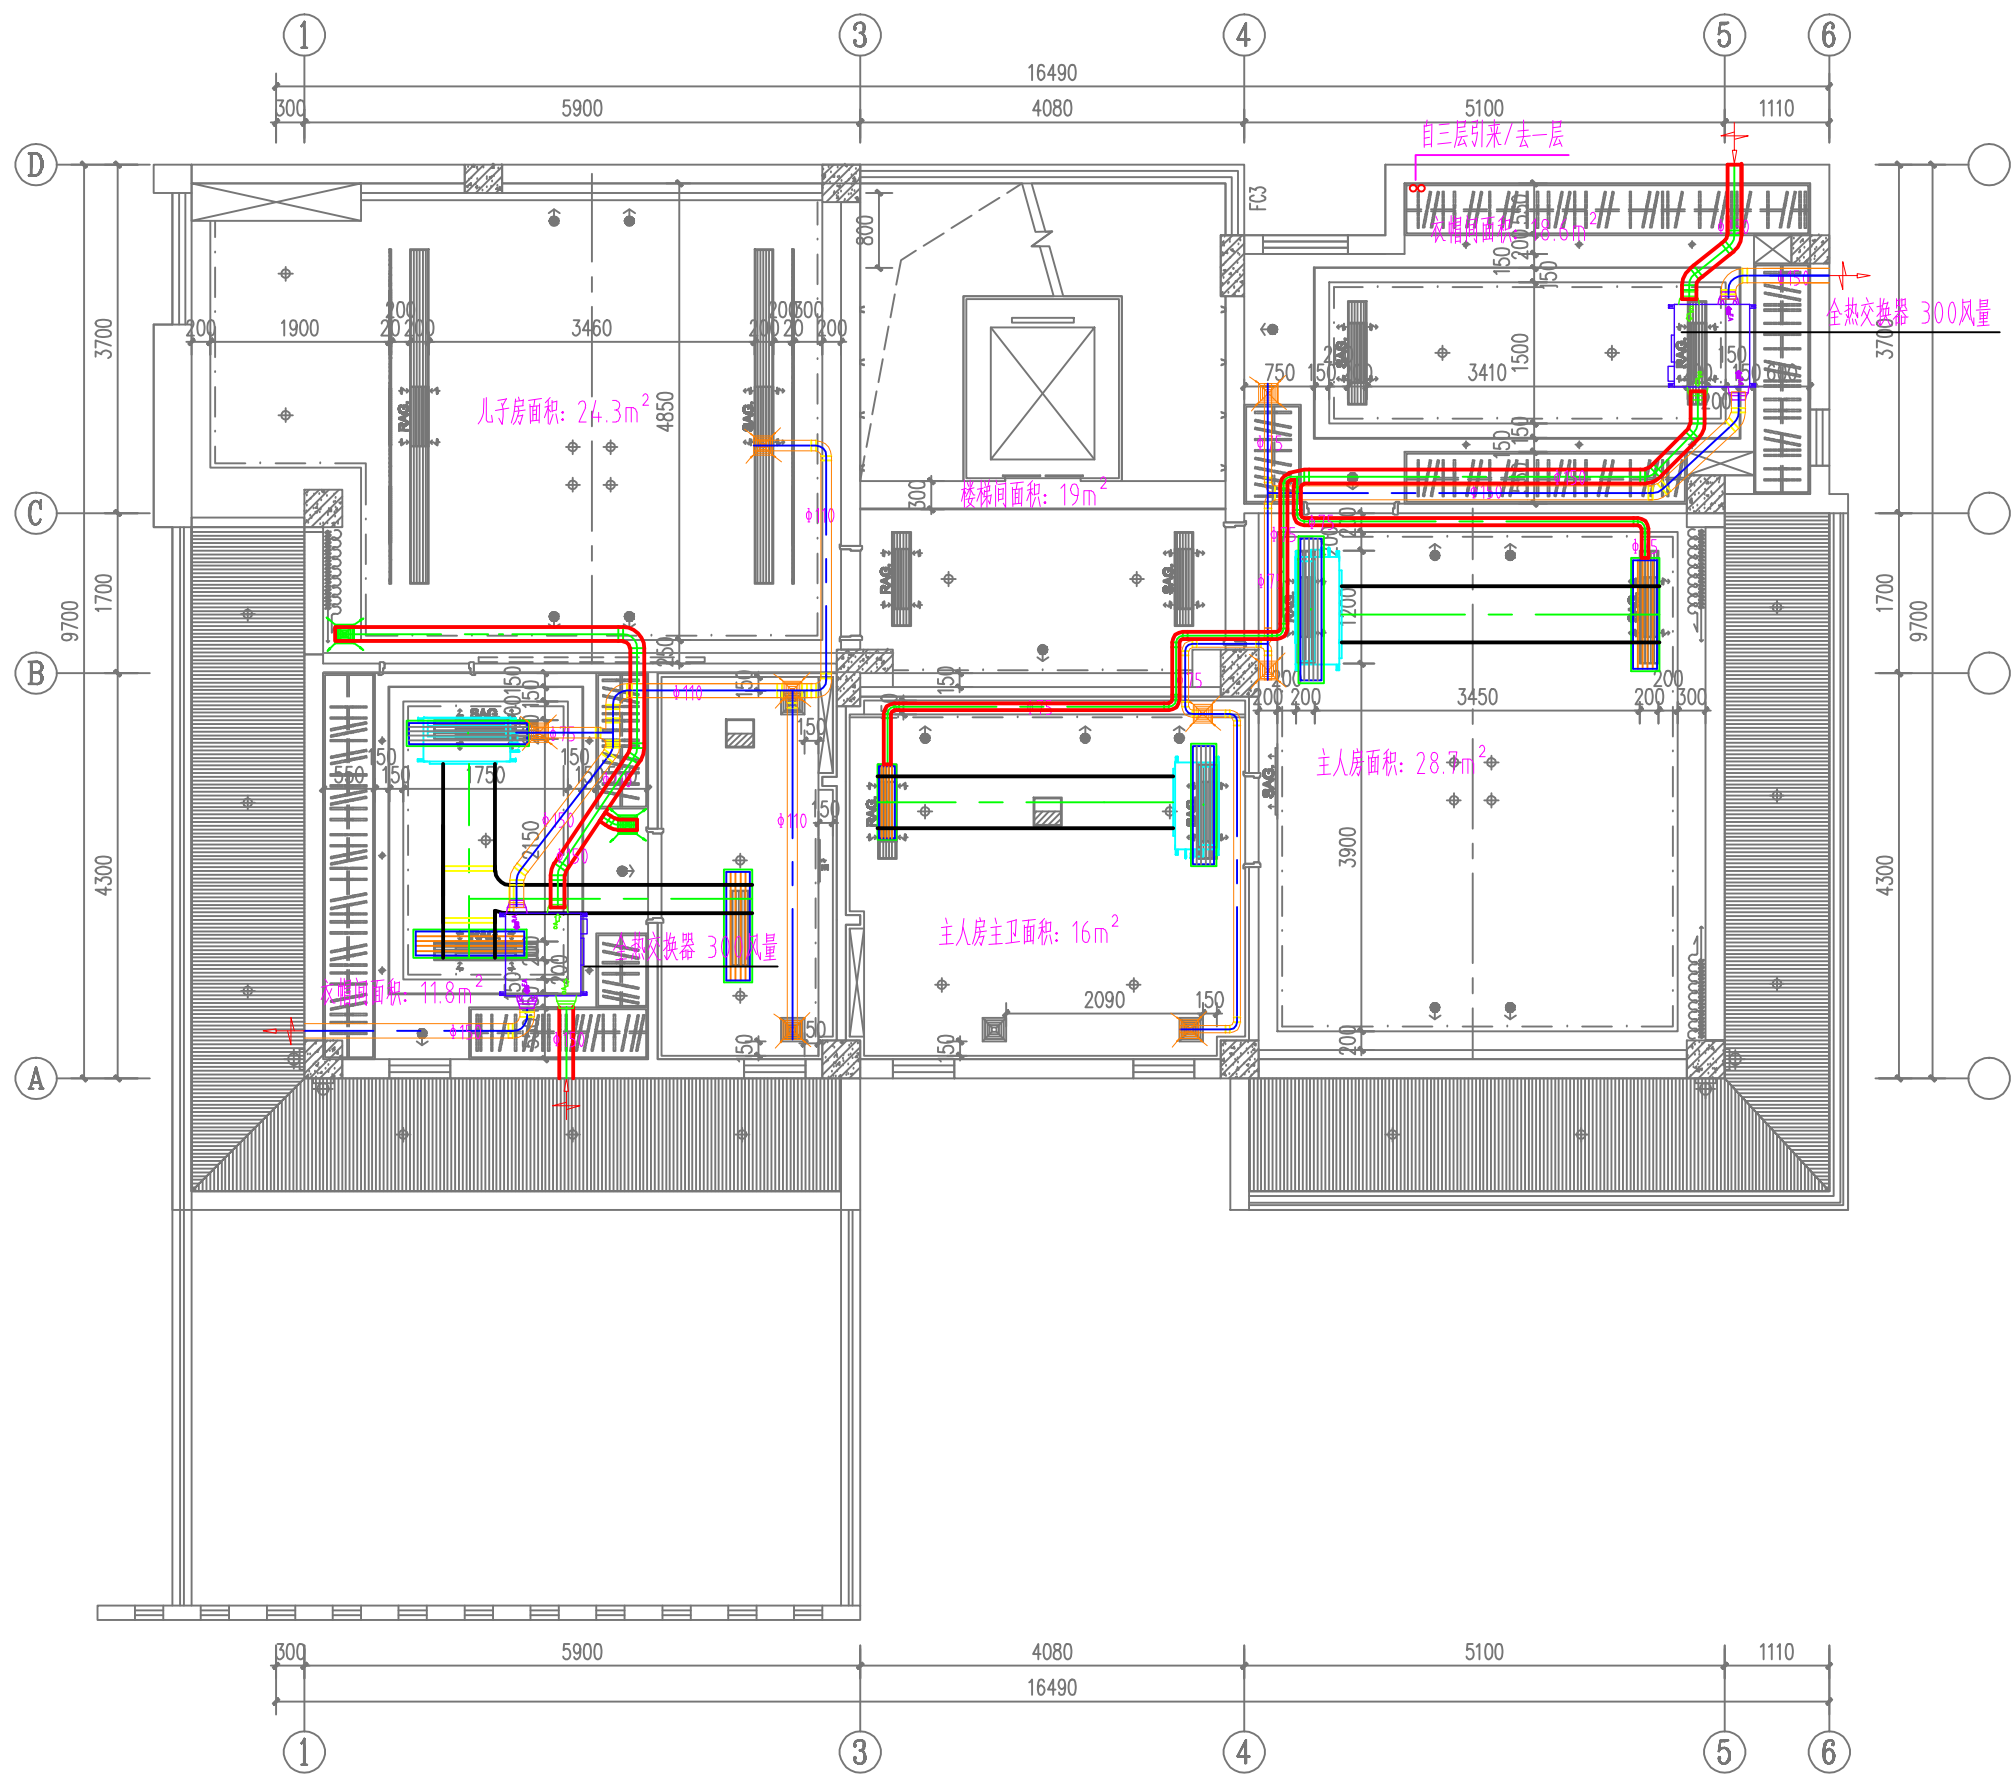

二层天花布置图

|               |  |    |  |      |                  |  |    |          |
|---------------|--|----|--|------|------------------|--|----|----------|
| 中山市均美制冷机电有限公司 |  |    |  | 工程名称 | 建华尚礼居58栋萧总别墅空调工程 |  | 比例 |          |
| 负责人           |  | 审核 |  | 工程项目 |                  |  | 日期 | 2022年8月  |
| 审核            |  | 设计 |  | 图纸内容 | 空调通风天花布置图        |  | 图别 | 20220803 |
| 审定            |  | 制图 |  |      |                  |  | 图号 |          |





由 Autodesk 教育版产品制作

|               |  |    |  |      |                  |    |          |  |
|---------------|--|----|--|------|------------------|----|----------|--|
| 中山市均美制冷机电有限公司 |  |    |  | 工程名称 | 建华尚礼居58栋萧总别墅空调工程 |    | 比例       |  |
| 负责人           |  | 校核 |  | 工程项目 |                  | 日期 | 2022年8月  |  |
| 审核            |  | 设计 |  | 图纸内容 | 空调通风天花布置图        | 图别 | 20220803 |  |
| 审定            |  | 制图 |  |      |                  | 图号 |          |  |